




DIRECTORY: C:\USERS\UTENTE\DESKTOP\PMO_S_3\STAMP\FILESTAMP\DWG\ PLOTTED ON: 11/04/2017 13:21:00 | BY USER FILIPPO PATRIARCA

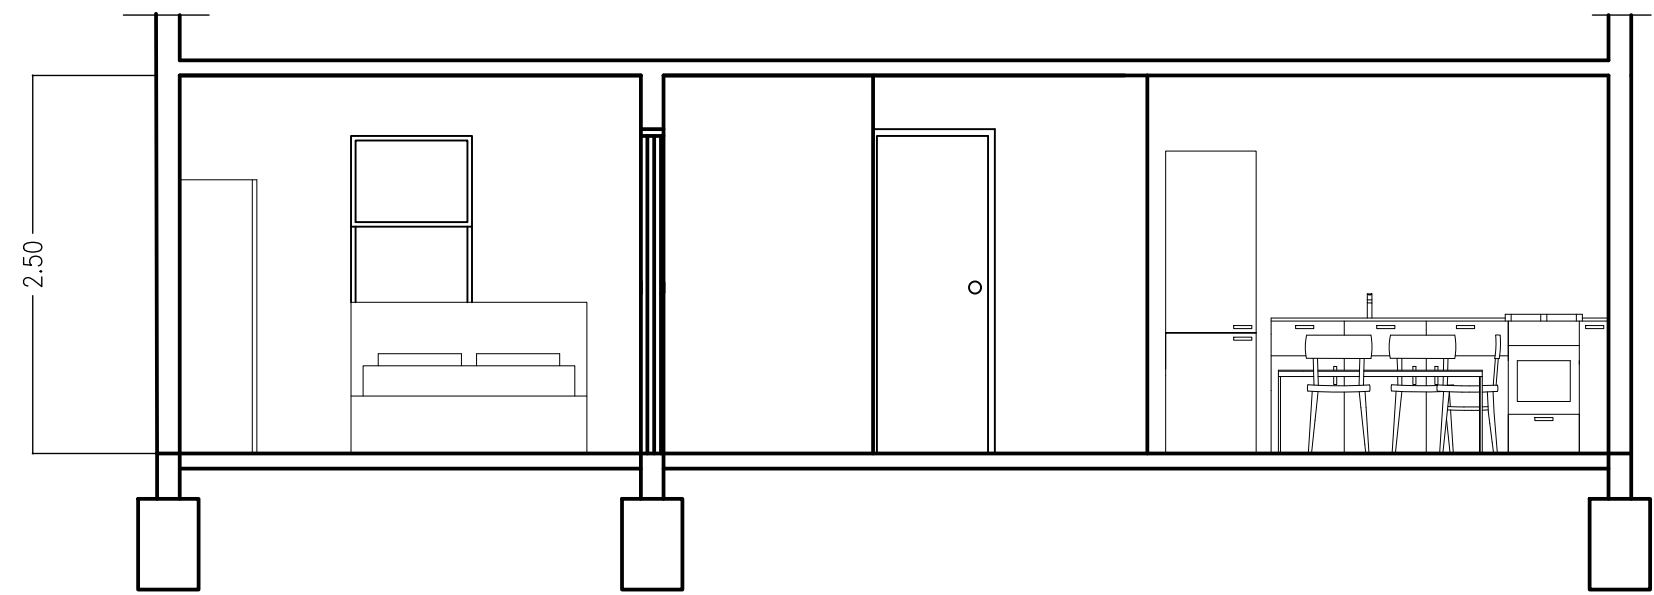


SEZIONE
B-B

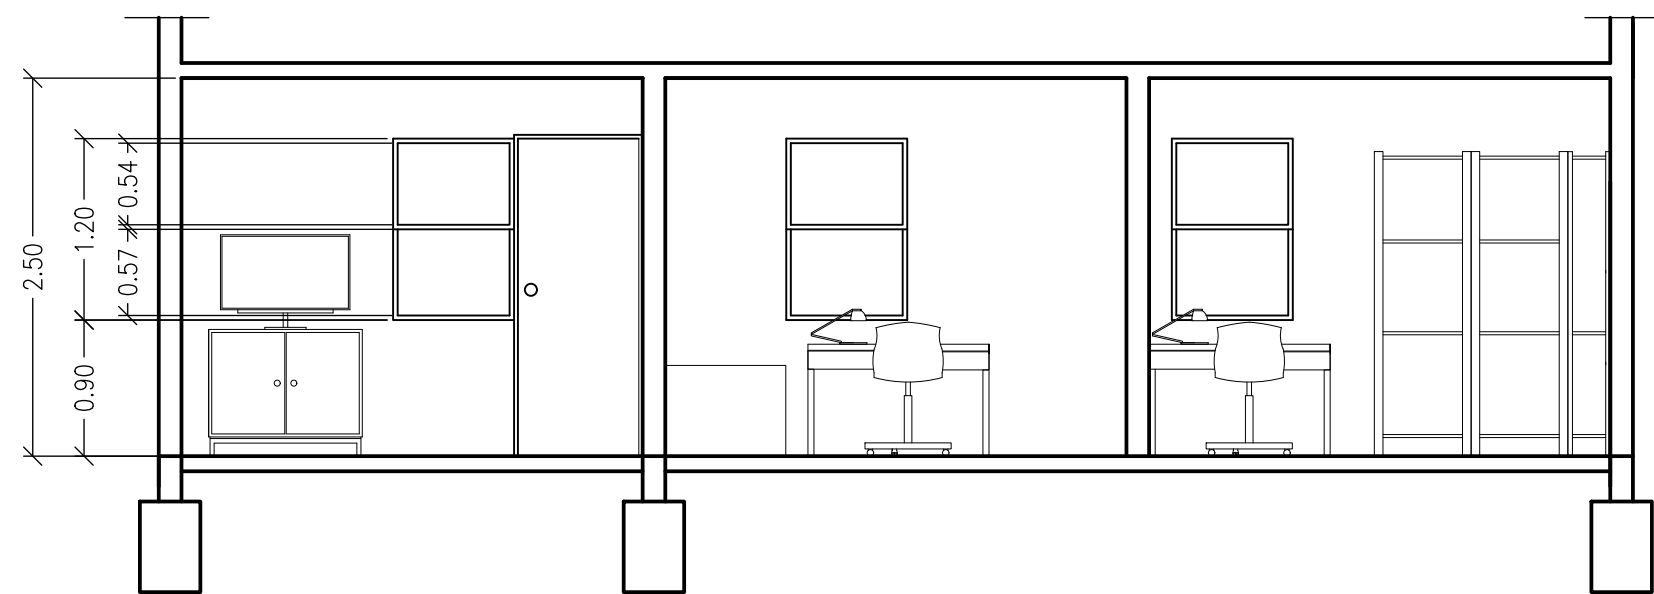



SEZIONE
A-A

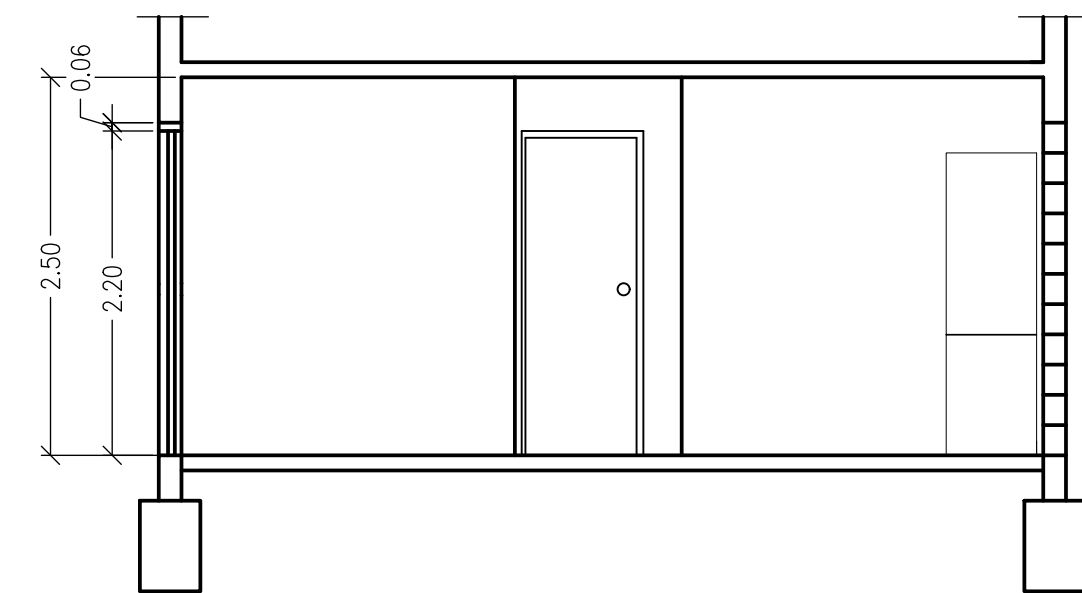


SEZIONE
C-C

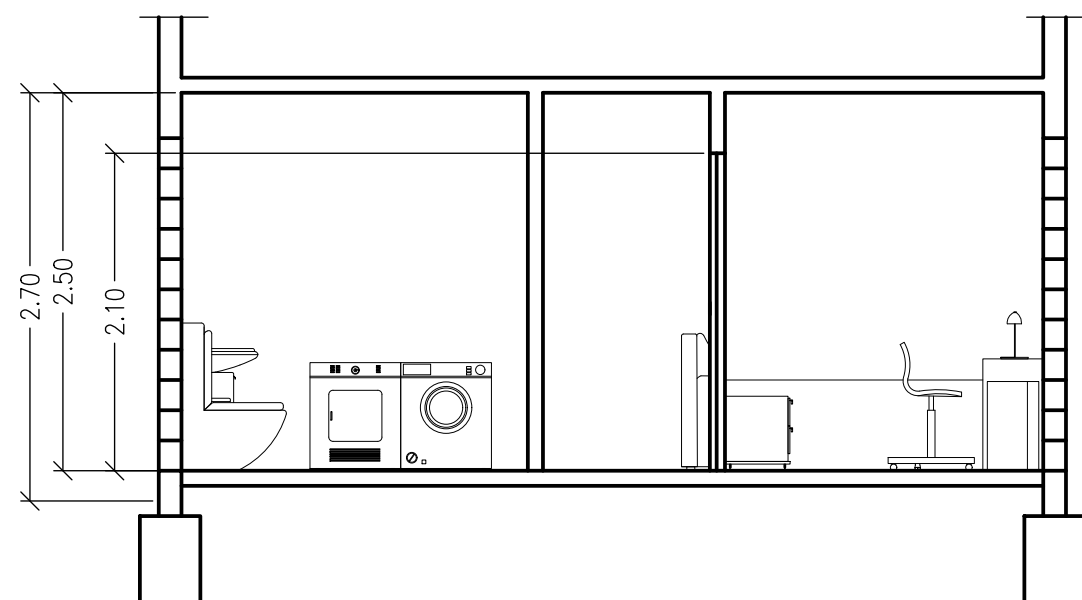

SEZIONE
D-D

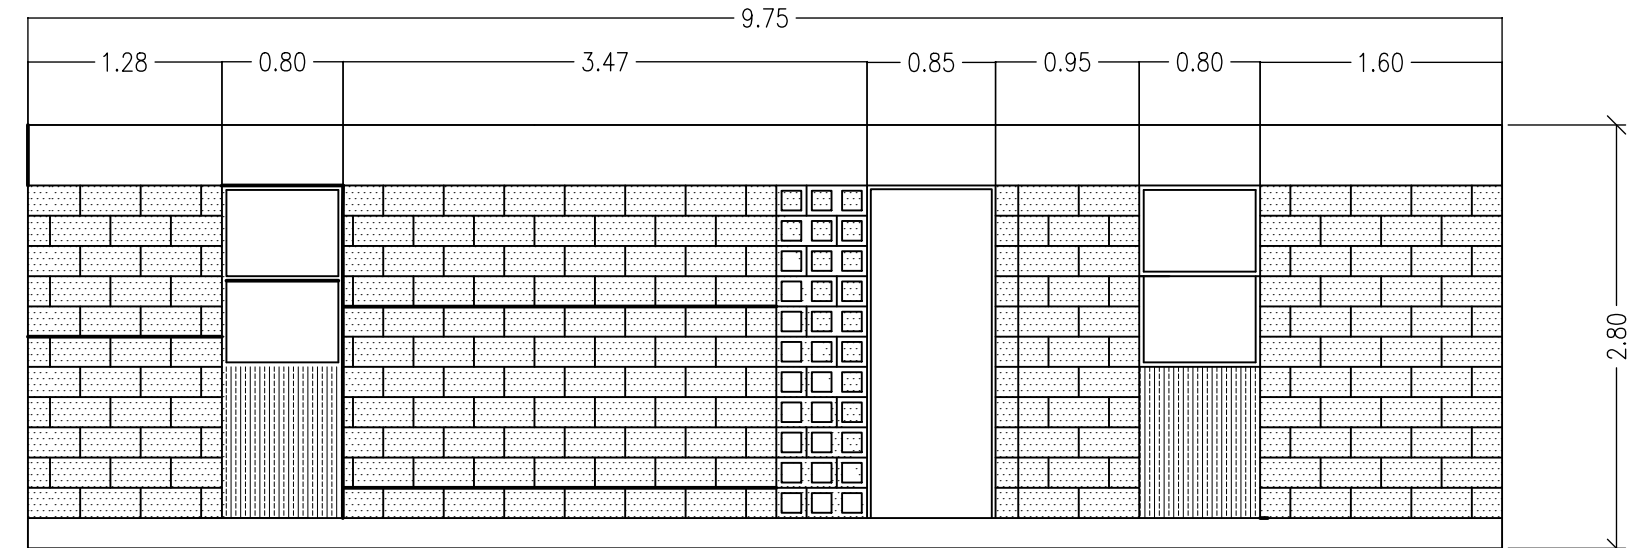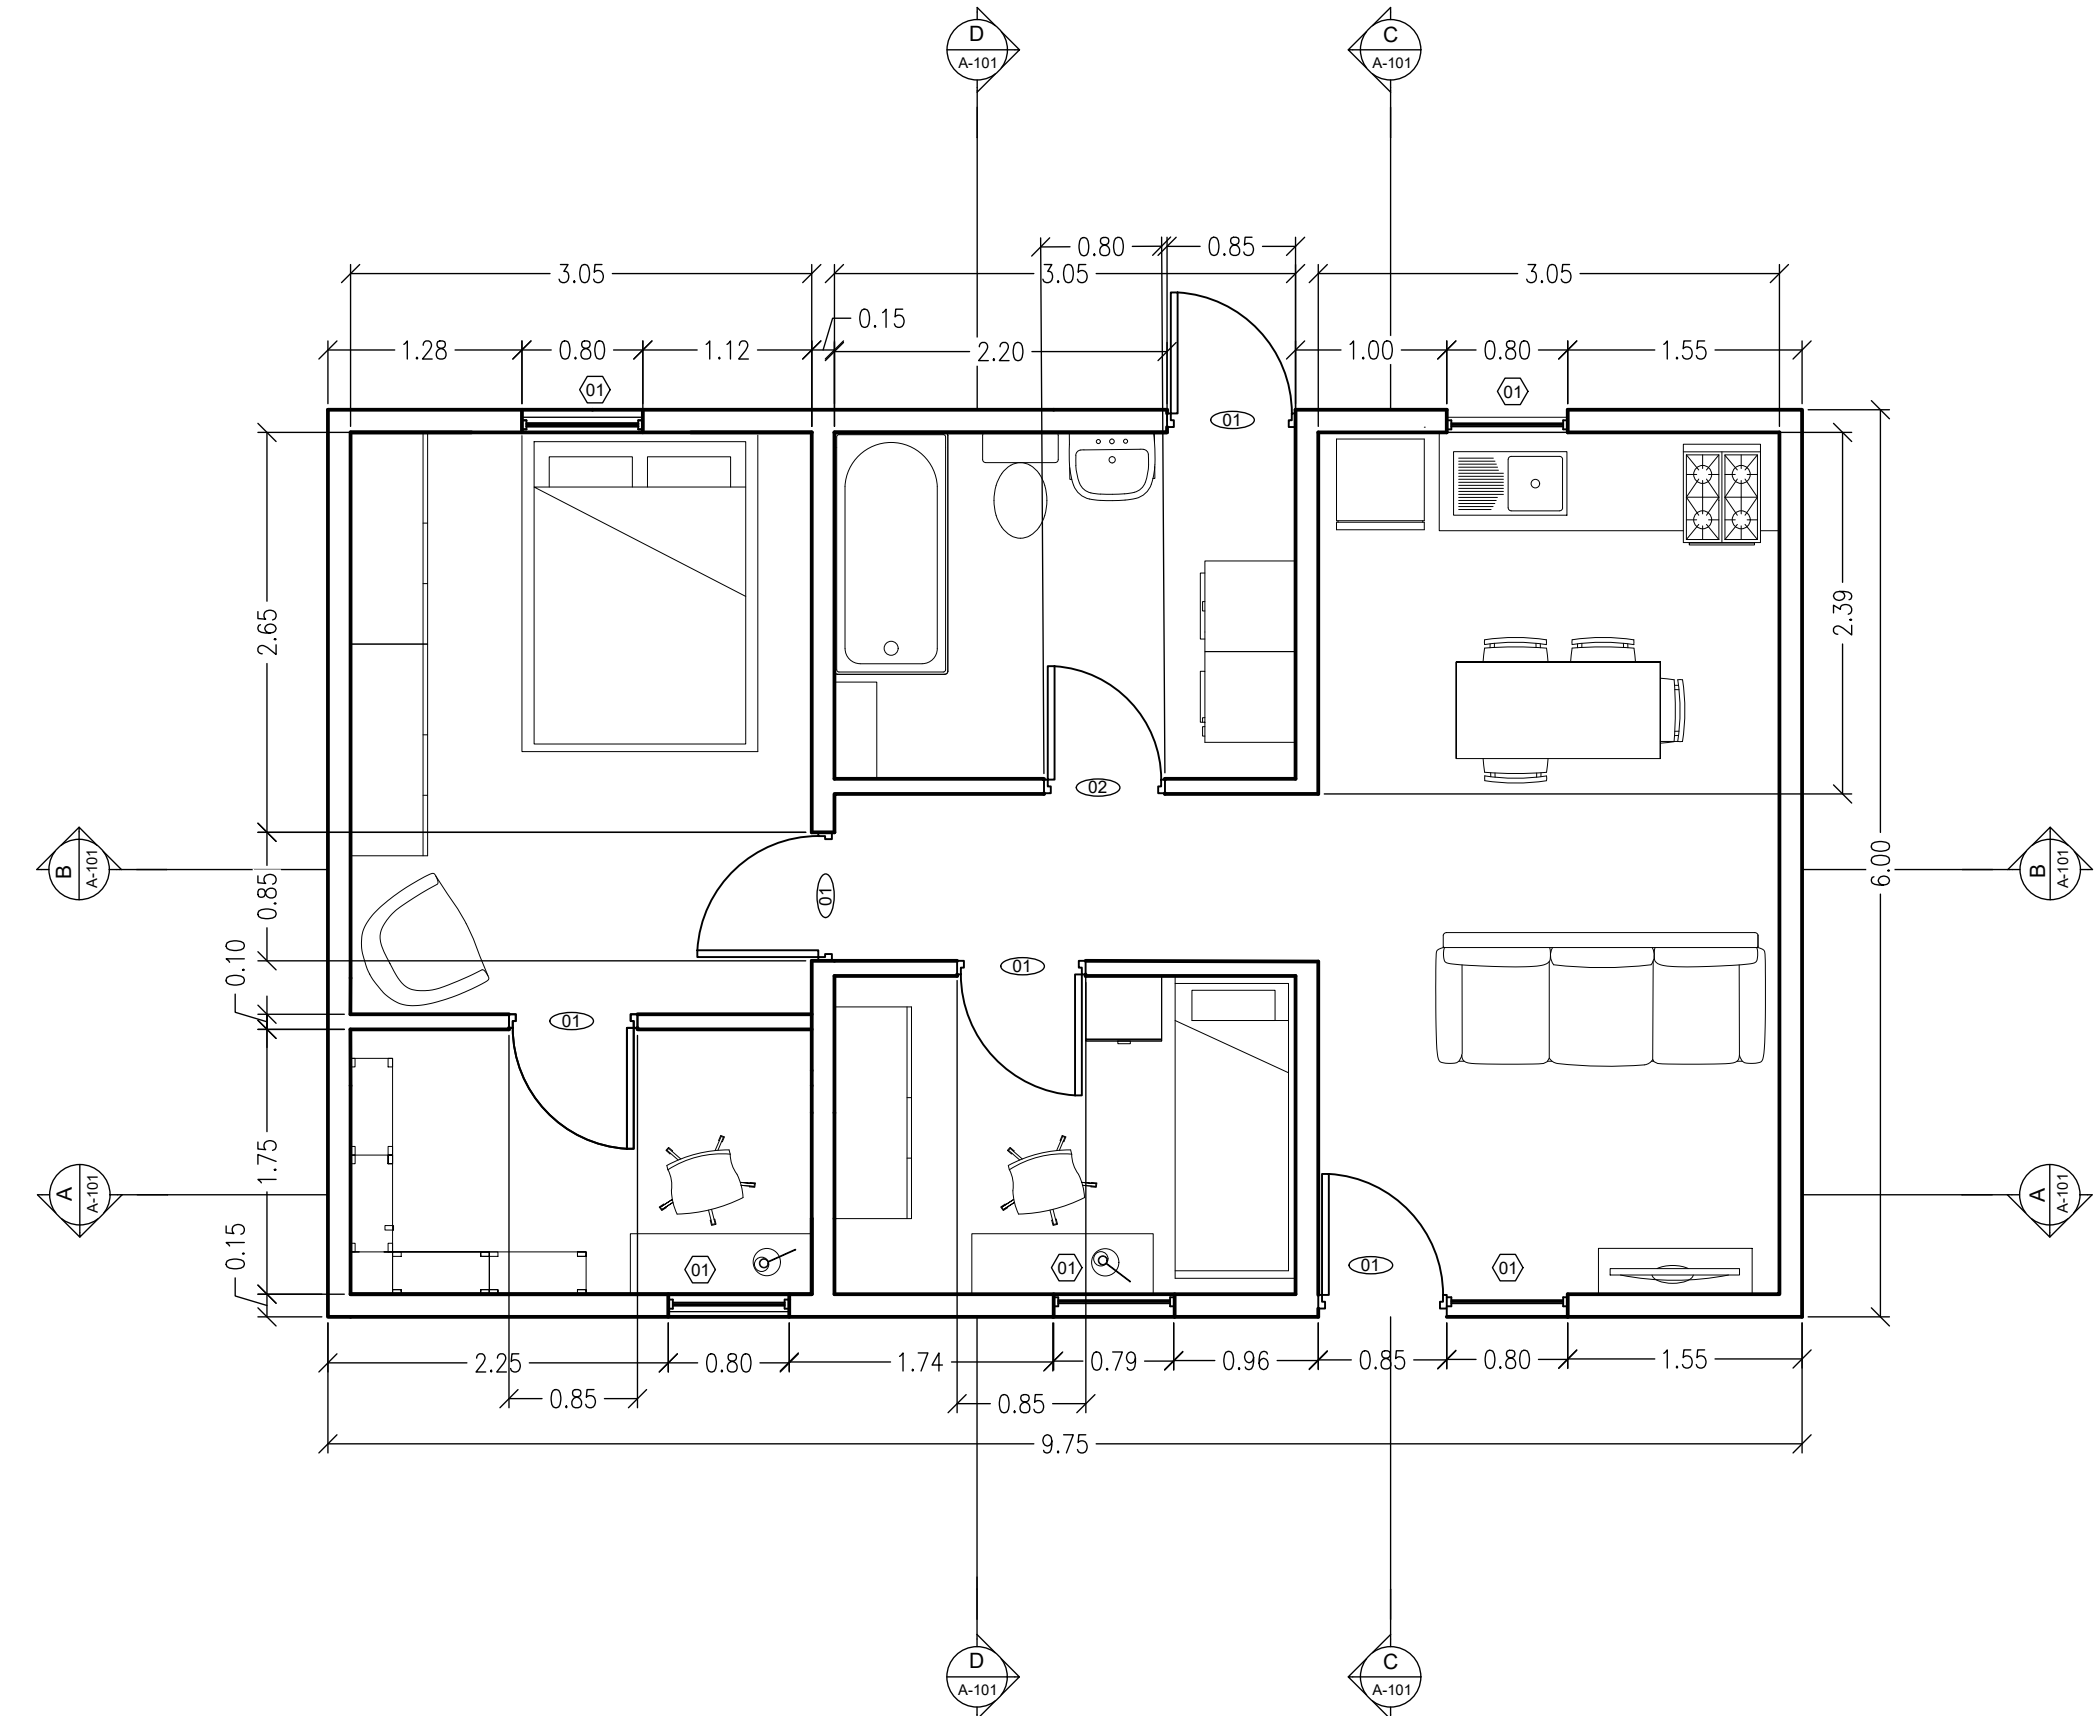

PROSPETTO
POSTERIORE

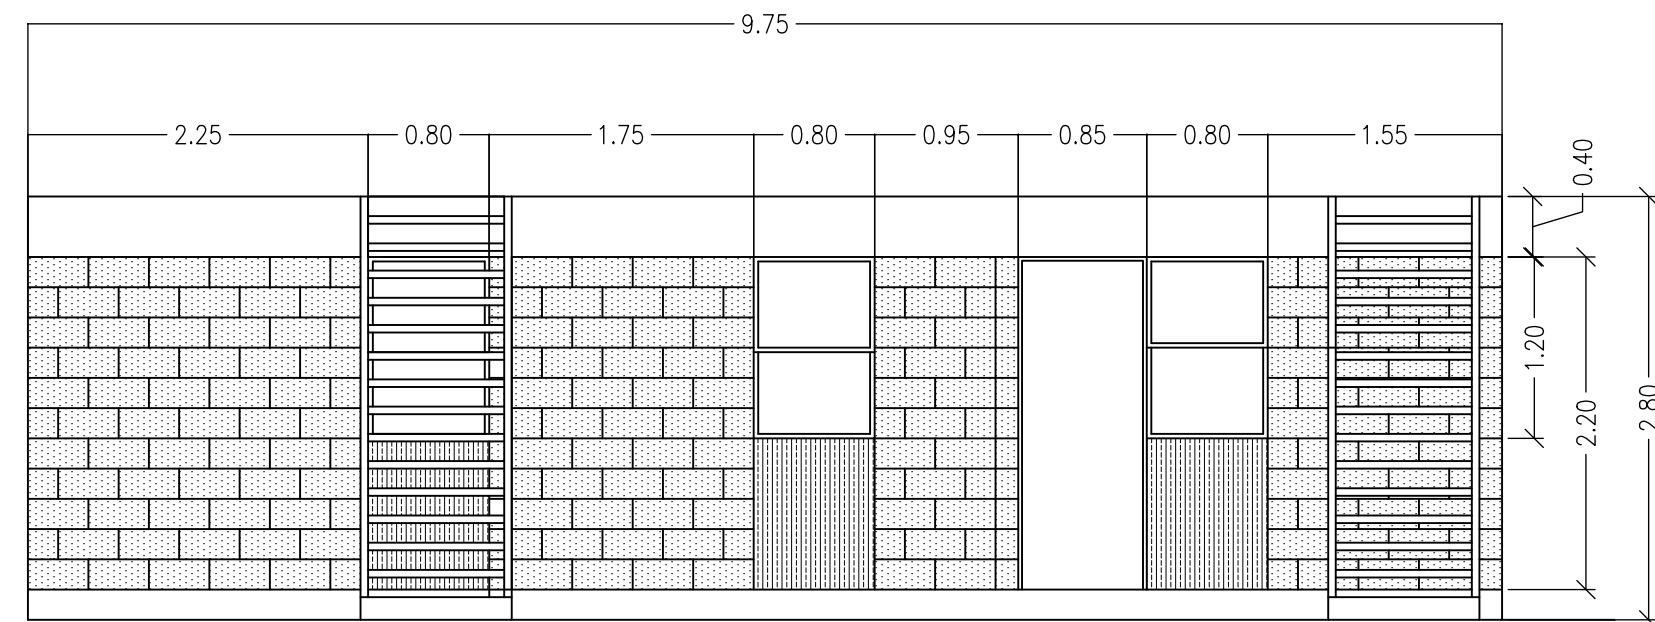

PROSPETTO
FRONTALE

POLITECNICO DI MILANO
SCUOLA DEL DESIGN
C.L. DESIGN DEGLI INTERNI
PROGETTO:

**Proposta
ampliamento
Monterrey simplex**

CORSO:
**STRUMENTI E METODI
DEL PROGETTO**

DOCENTE:
MARCO FERRARA

STUDENTI:
**Giulia Mondatore
Francesca Mezzano
Filippo Patriarca**

OGGETTO:
PIANTA, PROSPETTI e SEZIONI

NOTE:

NOME FILE:
filestampa.dwg

VERS DATA

A YYYY.MM.DD
TAVOLA NO.: 001 DI 001

A101

DATA: 11/04/2017 SCALA: 1:50
REV: A FORMATO: A1