


DIRECTORY: C:\USERS\GIULIA\DESKTOP\PROF FERRARIMO-S\_3\MO-S\_3.DWG | PLOTTED ON: 17/07/2017 15:31:00 | BY USER: GIULIA MONDATORE

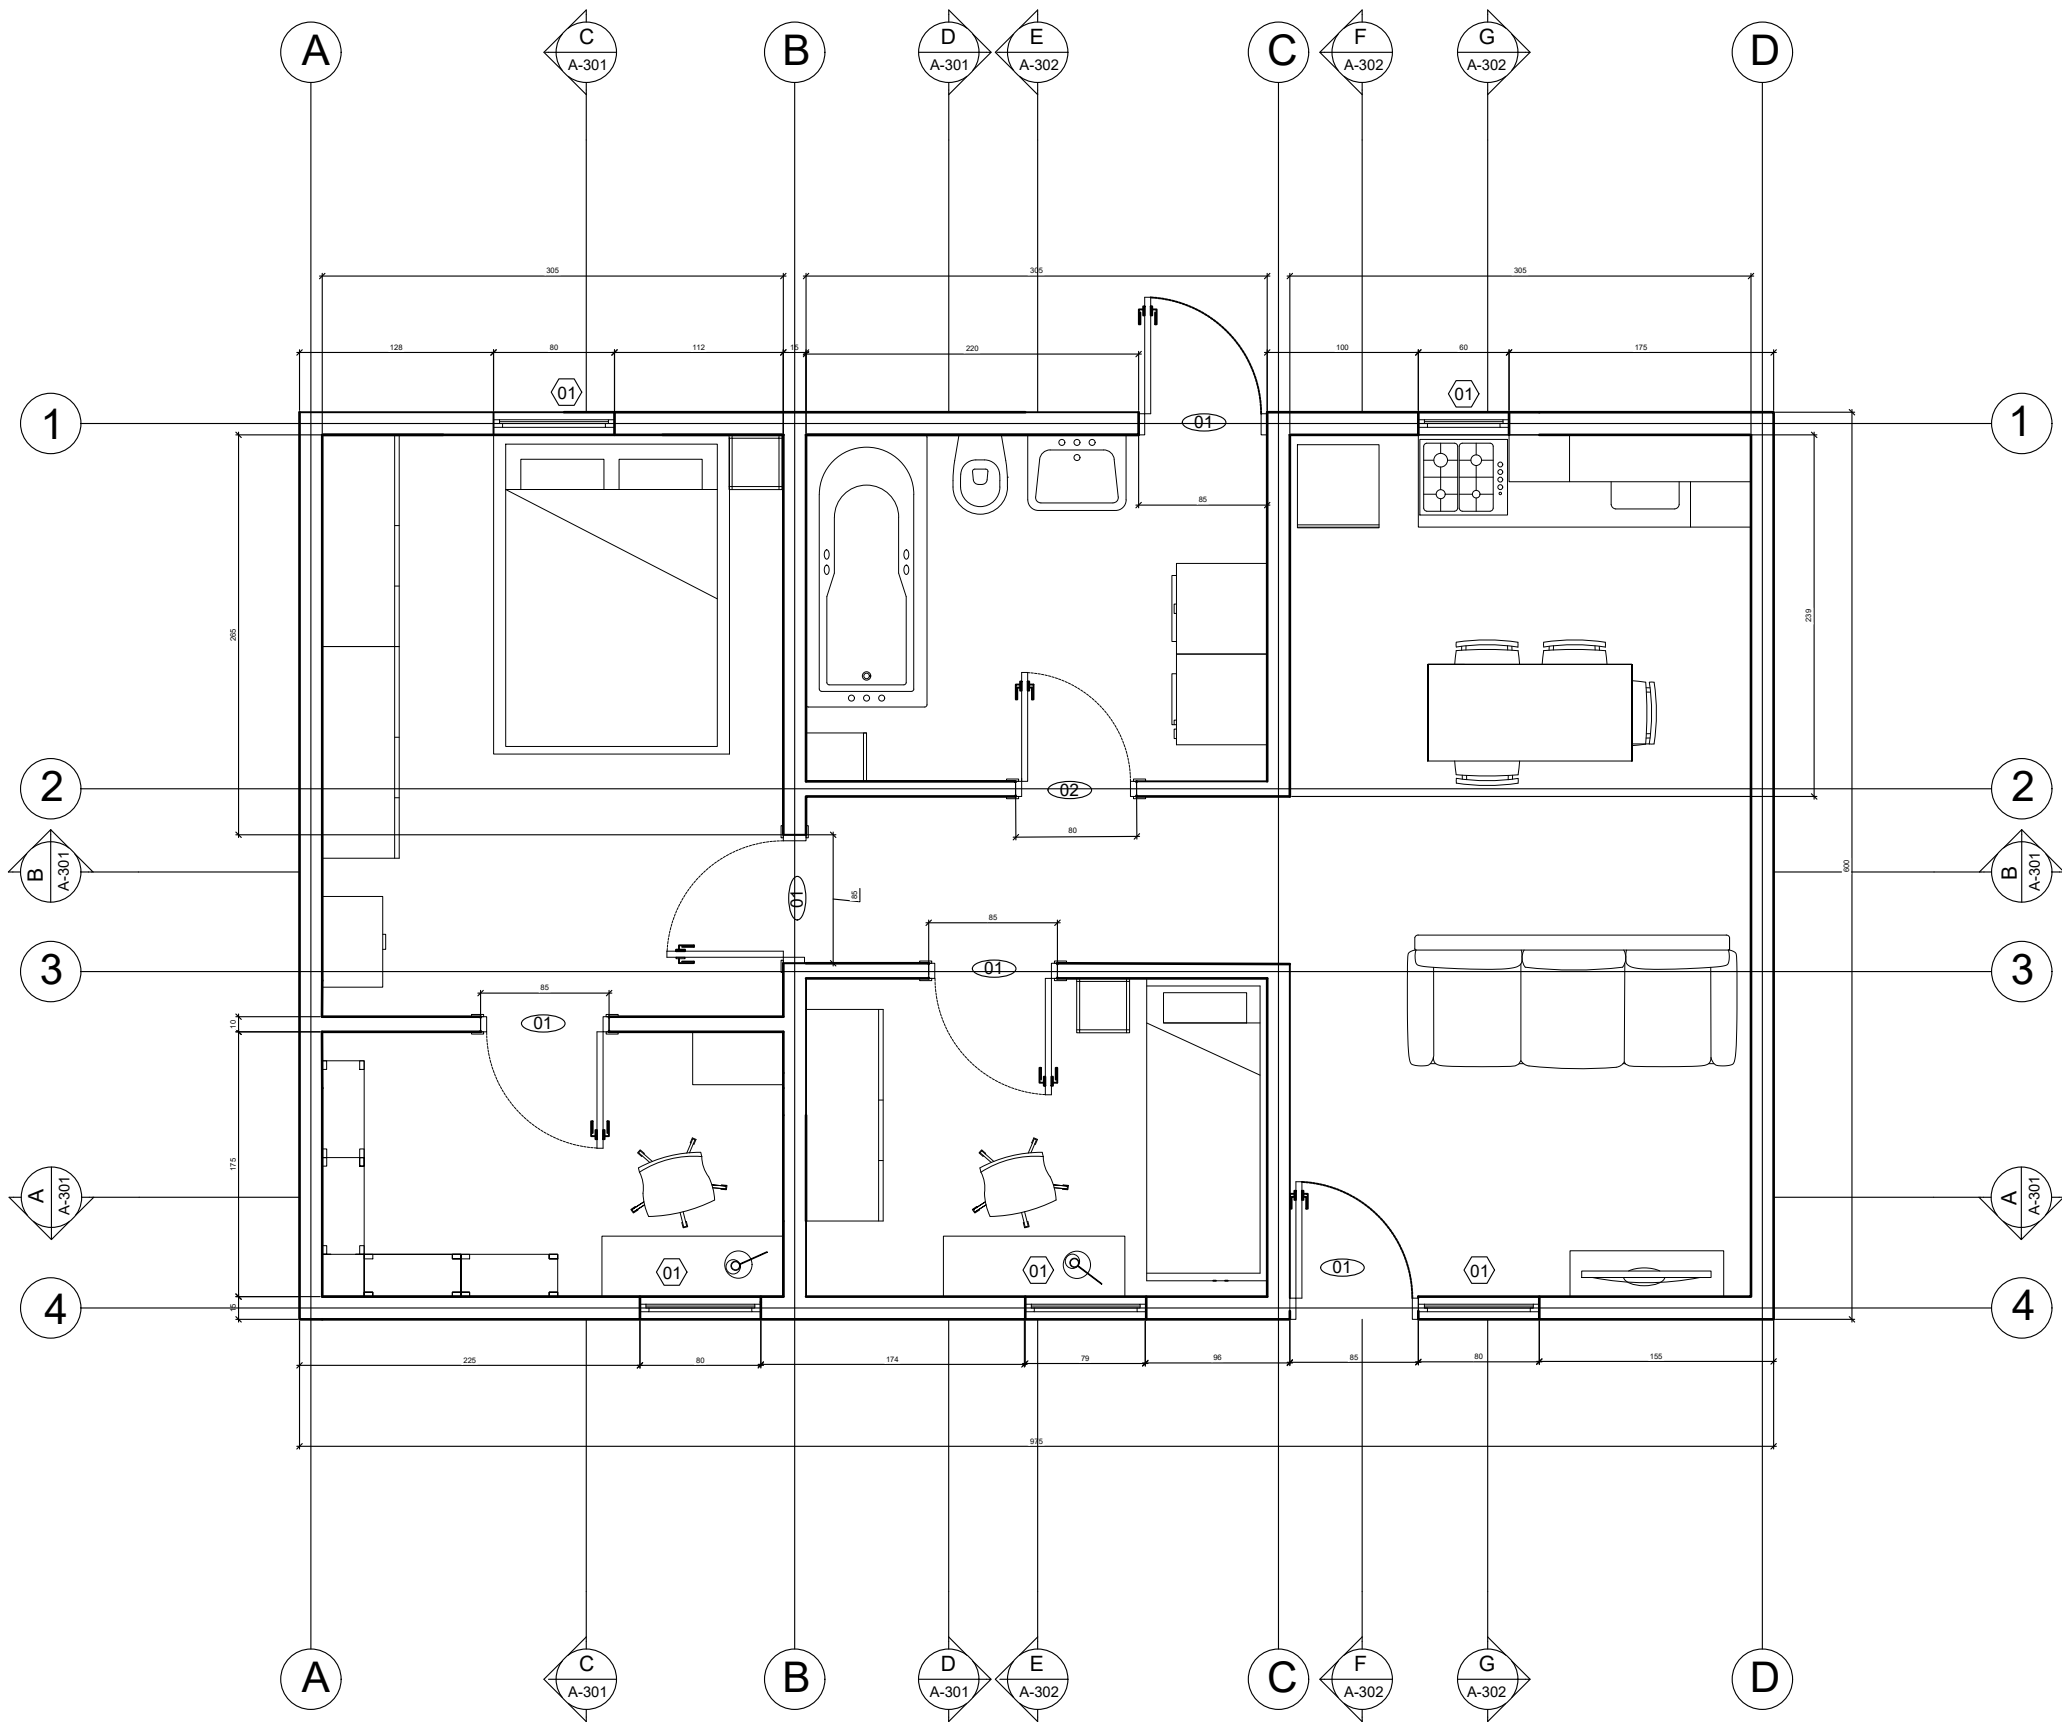

POLITECNICO DI MILANO  
 SCUOLA DEL DESIGN  
 C.L. DESIGN DEGLI INTERNI



## MONTERREY SYMPLEX

CORSO: STRUMENTI E METODI  
 DEL PROGETTO

DOCENTE:  
 MARCO FERRARA

STUDENTI:  
 FRANCESCA MEZZANO  
 GIULIA MONDATORE  
 FILIPPO PATRIARCA

OGGETTO:  
 PIANTA

NOTE:


NOME FILE:  
 MO-S\_3.dwg

VERS DATA


A 2017/07/17  
 TAVOLA NO.: 1 DI 4

# A101

DATA: 2017/07/17 SCALA: 1:50  
 REV: A FORMATO: A2

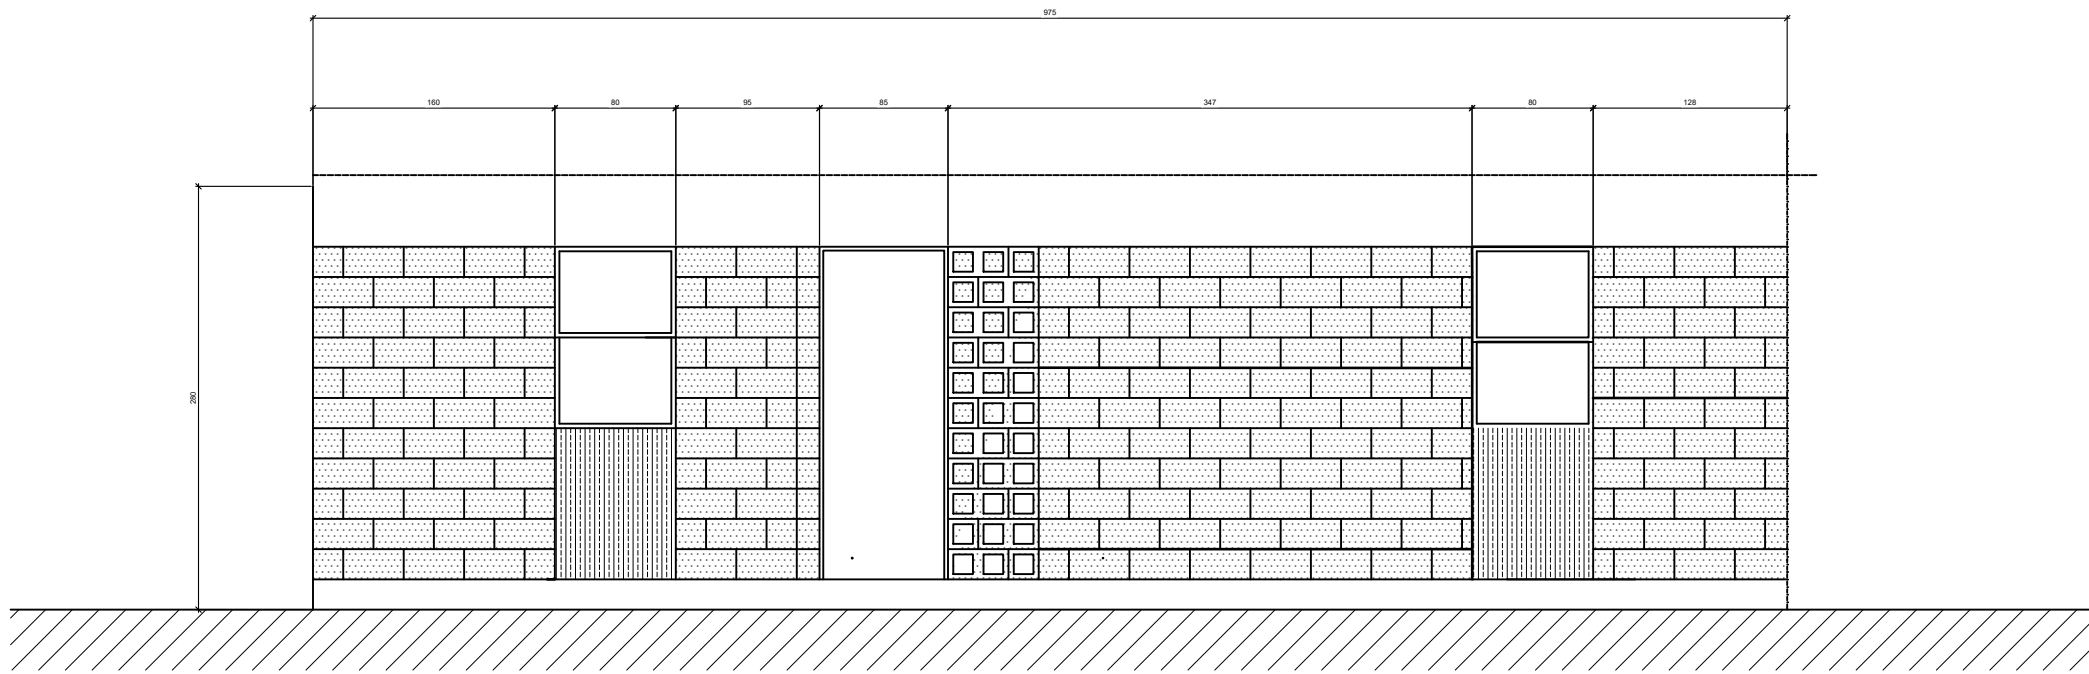

PROSPETTO POSTERIORE

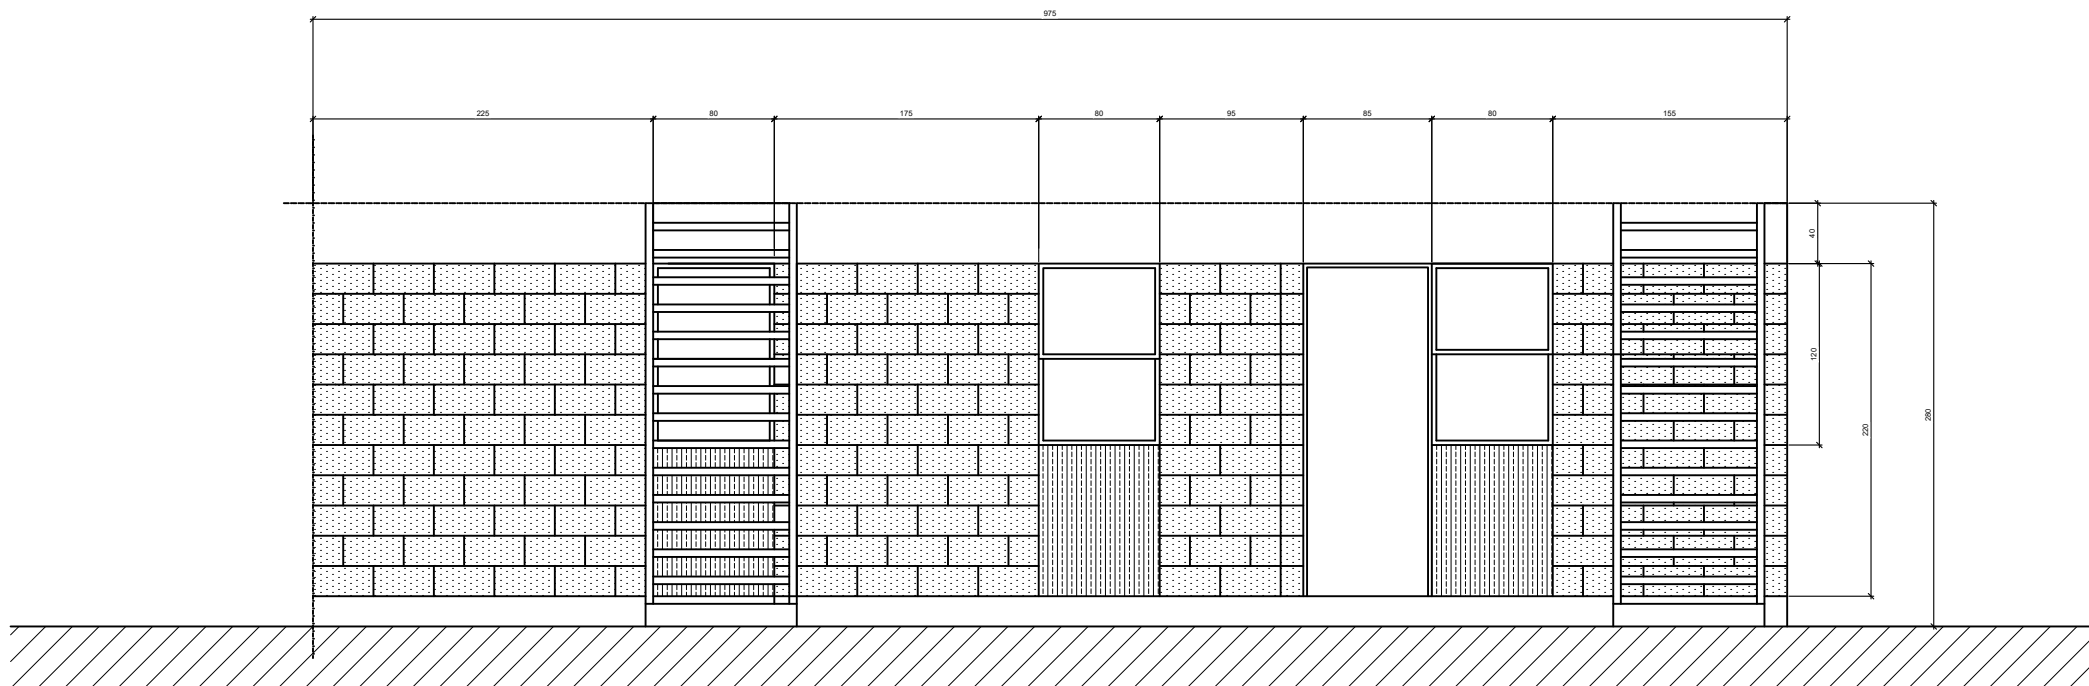

PROSPETTO FRONTALE

POLITECNICO DI MILANO  
SCUOLA DEL DESIGN  
C.L. DESIGN DEGLI INTERNI  
PROGETTO:



MONTERREY  
SYMPLEX

CORSO: STRUMENTI E METODI  
DEL PROGETTO

DOCENTE:  
MARCO FERRARA

STUDENTI:  
FRANCESCA MEZZANO  
GIULIA MONDATORE  
FILIPPO PATRIARCA

OGGETTO:

PIANTA

NOTE:

NOME FILE:  
MO-S\_3.dwg





VERS DATA

A 2017/07/17  
TAVOLA NO.: 1 DI 4

A201

DATA: 2017/07/17 SCALA: 1:50  
REV: A FORMATO: A2  
10.5mm 11.25mm 2.5mm

DIRECTORY: C:\USERS\GIULIA\DESKTOP\PROF FERRARMO-S\_3\MO-S\_3.DWG | PLOTTED ON: 17/07/2017 15:37:10 | BY USER: GIULIA MONDATORE

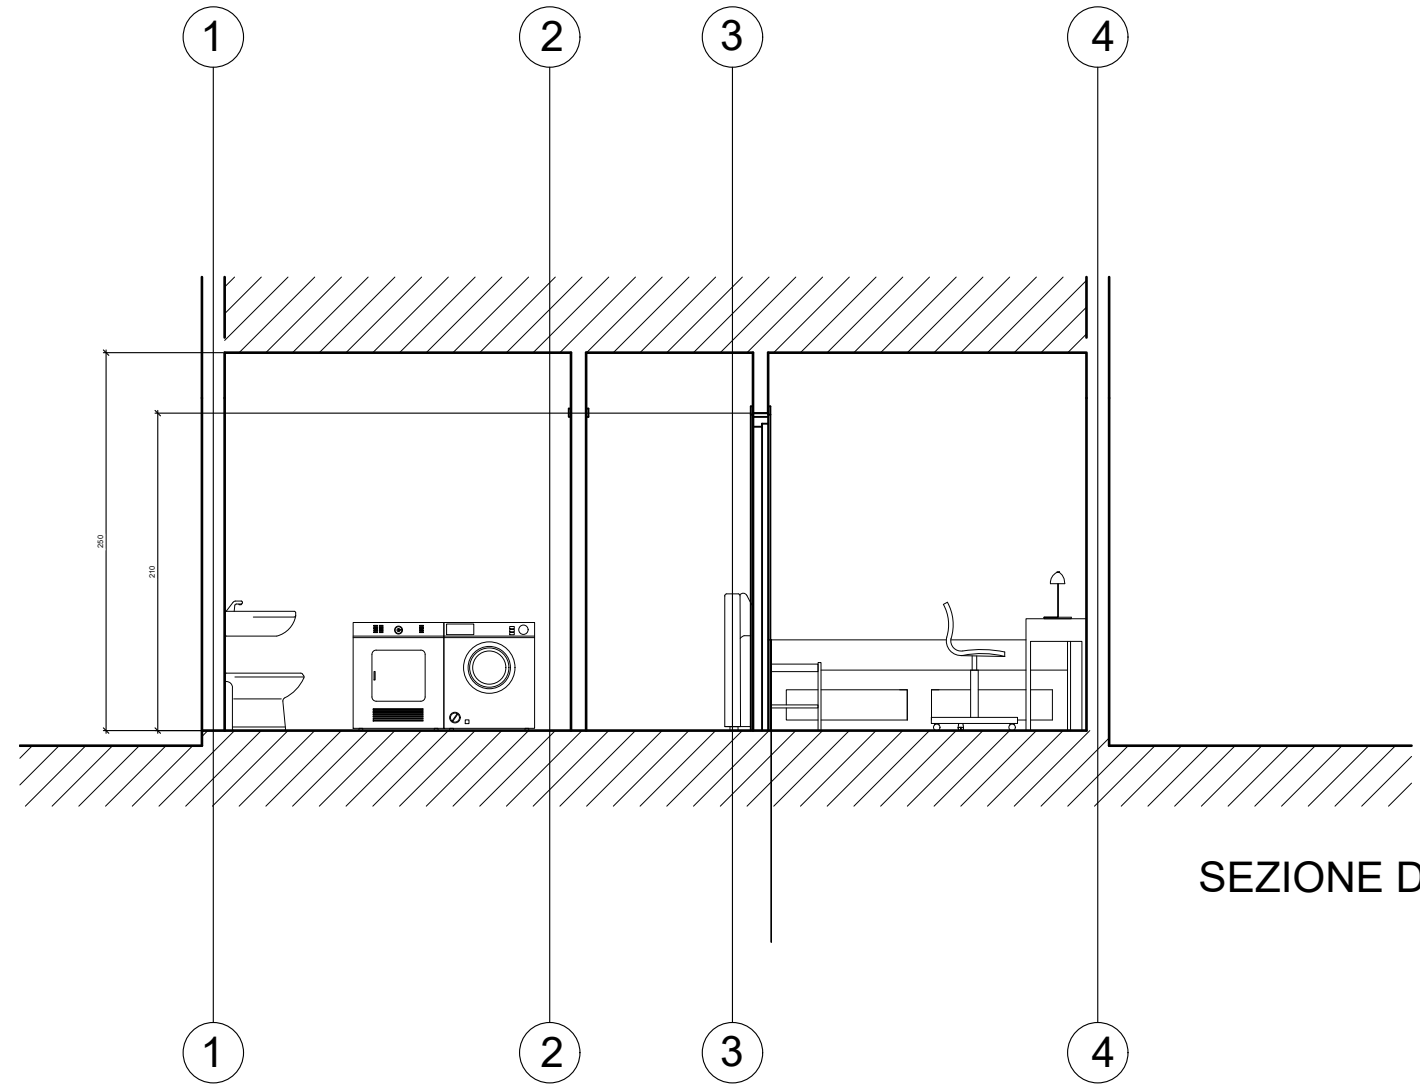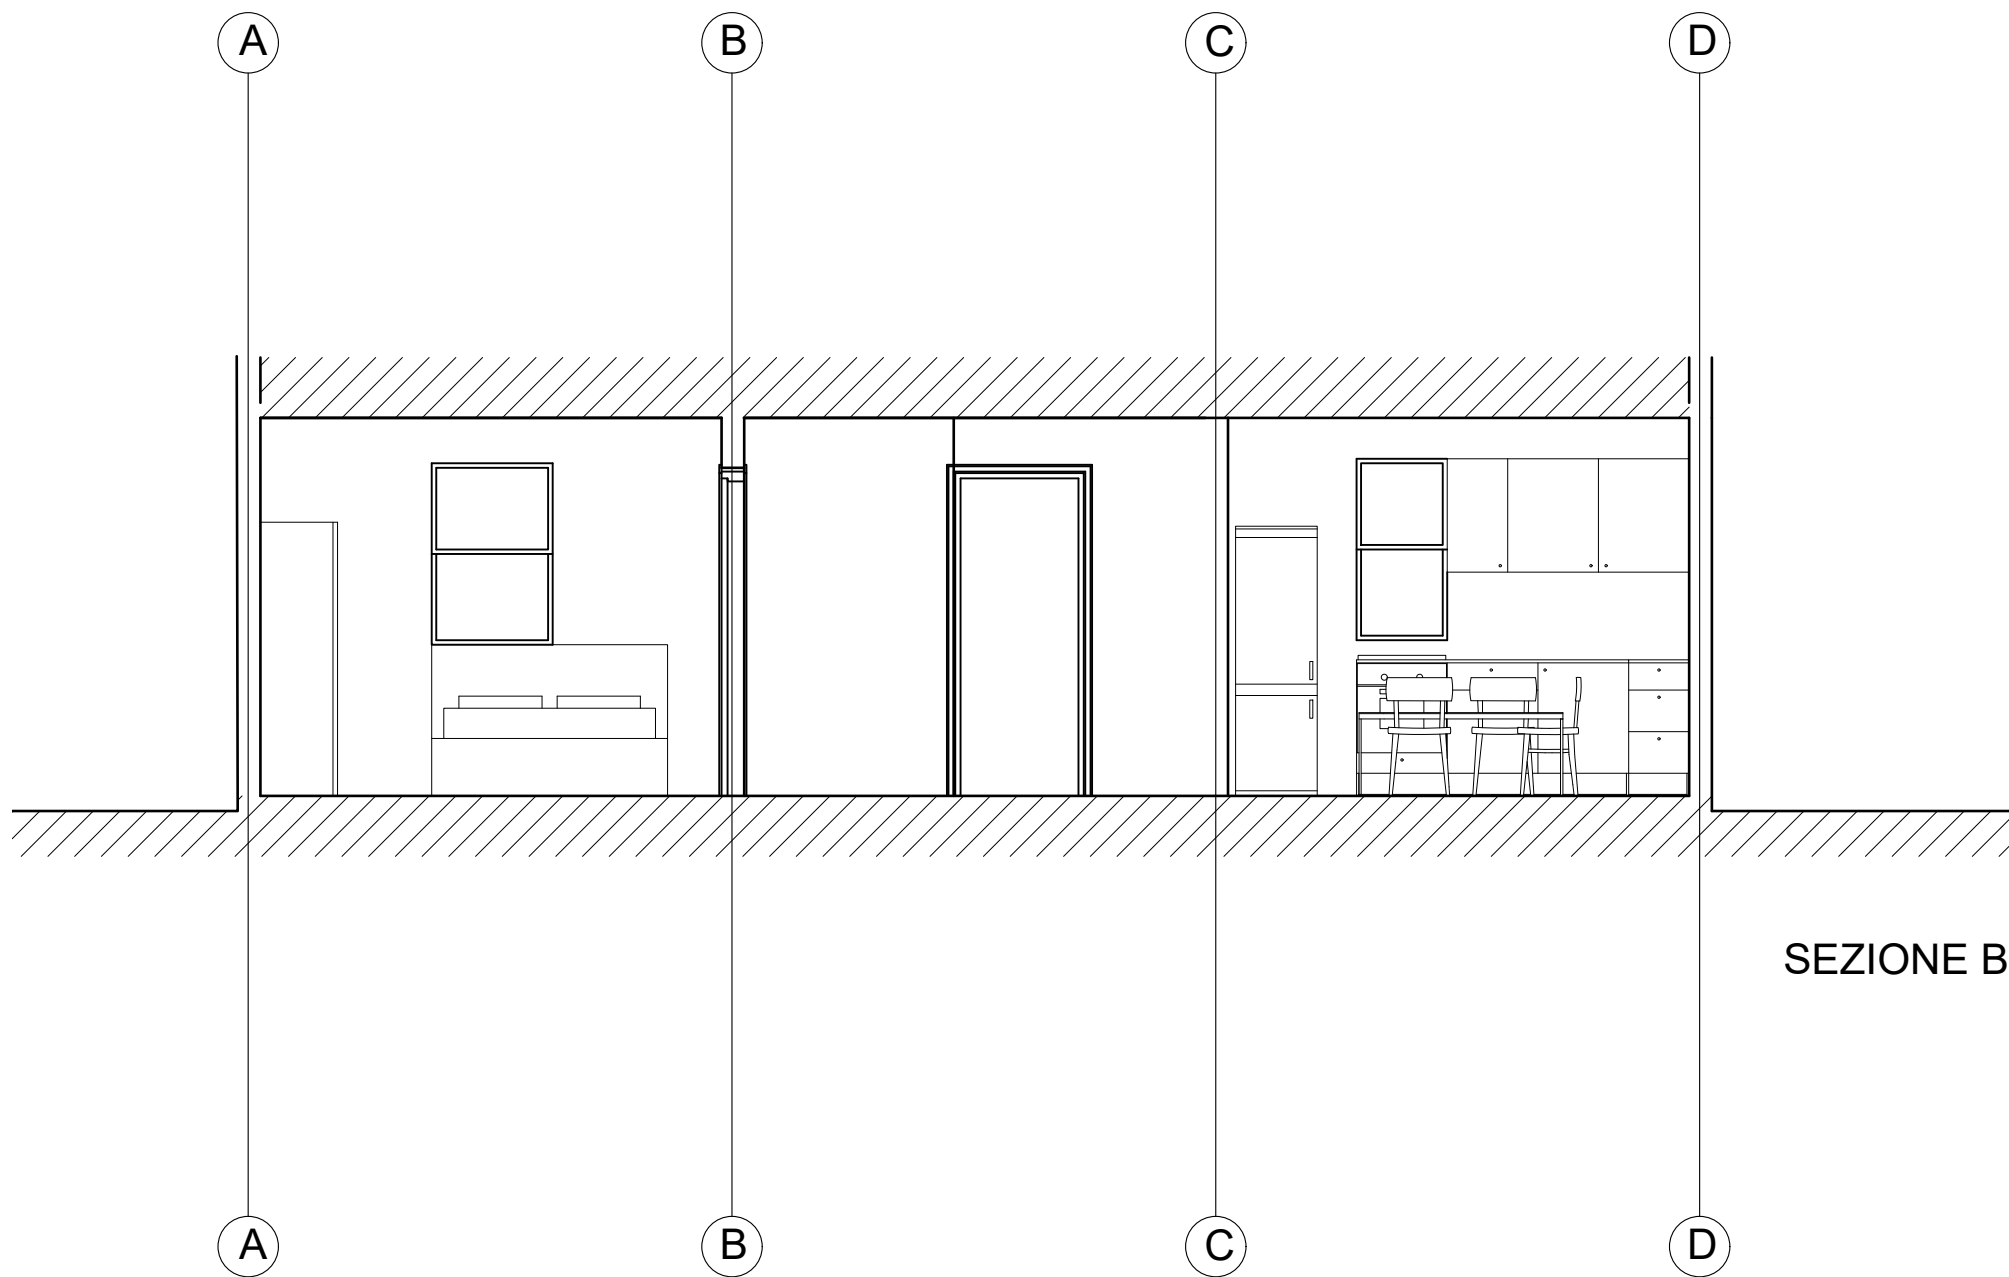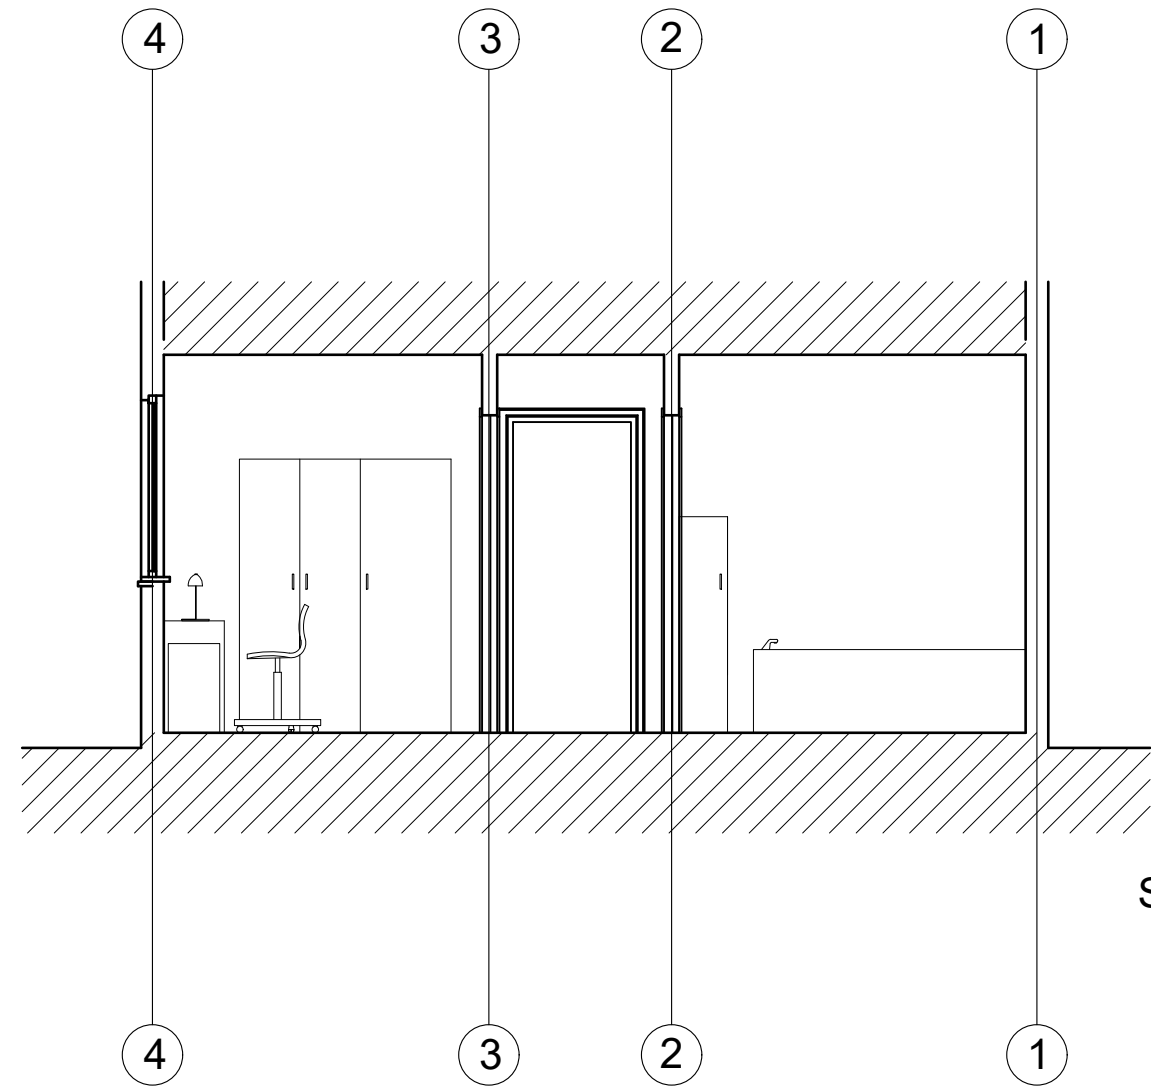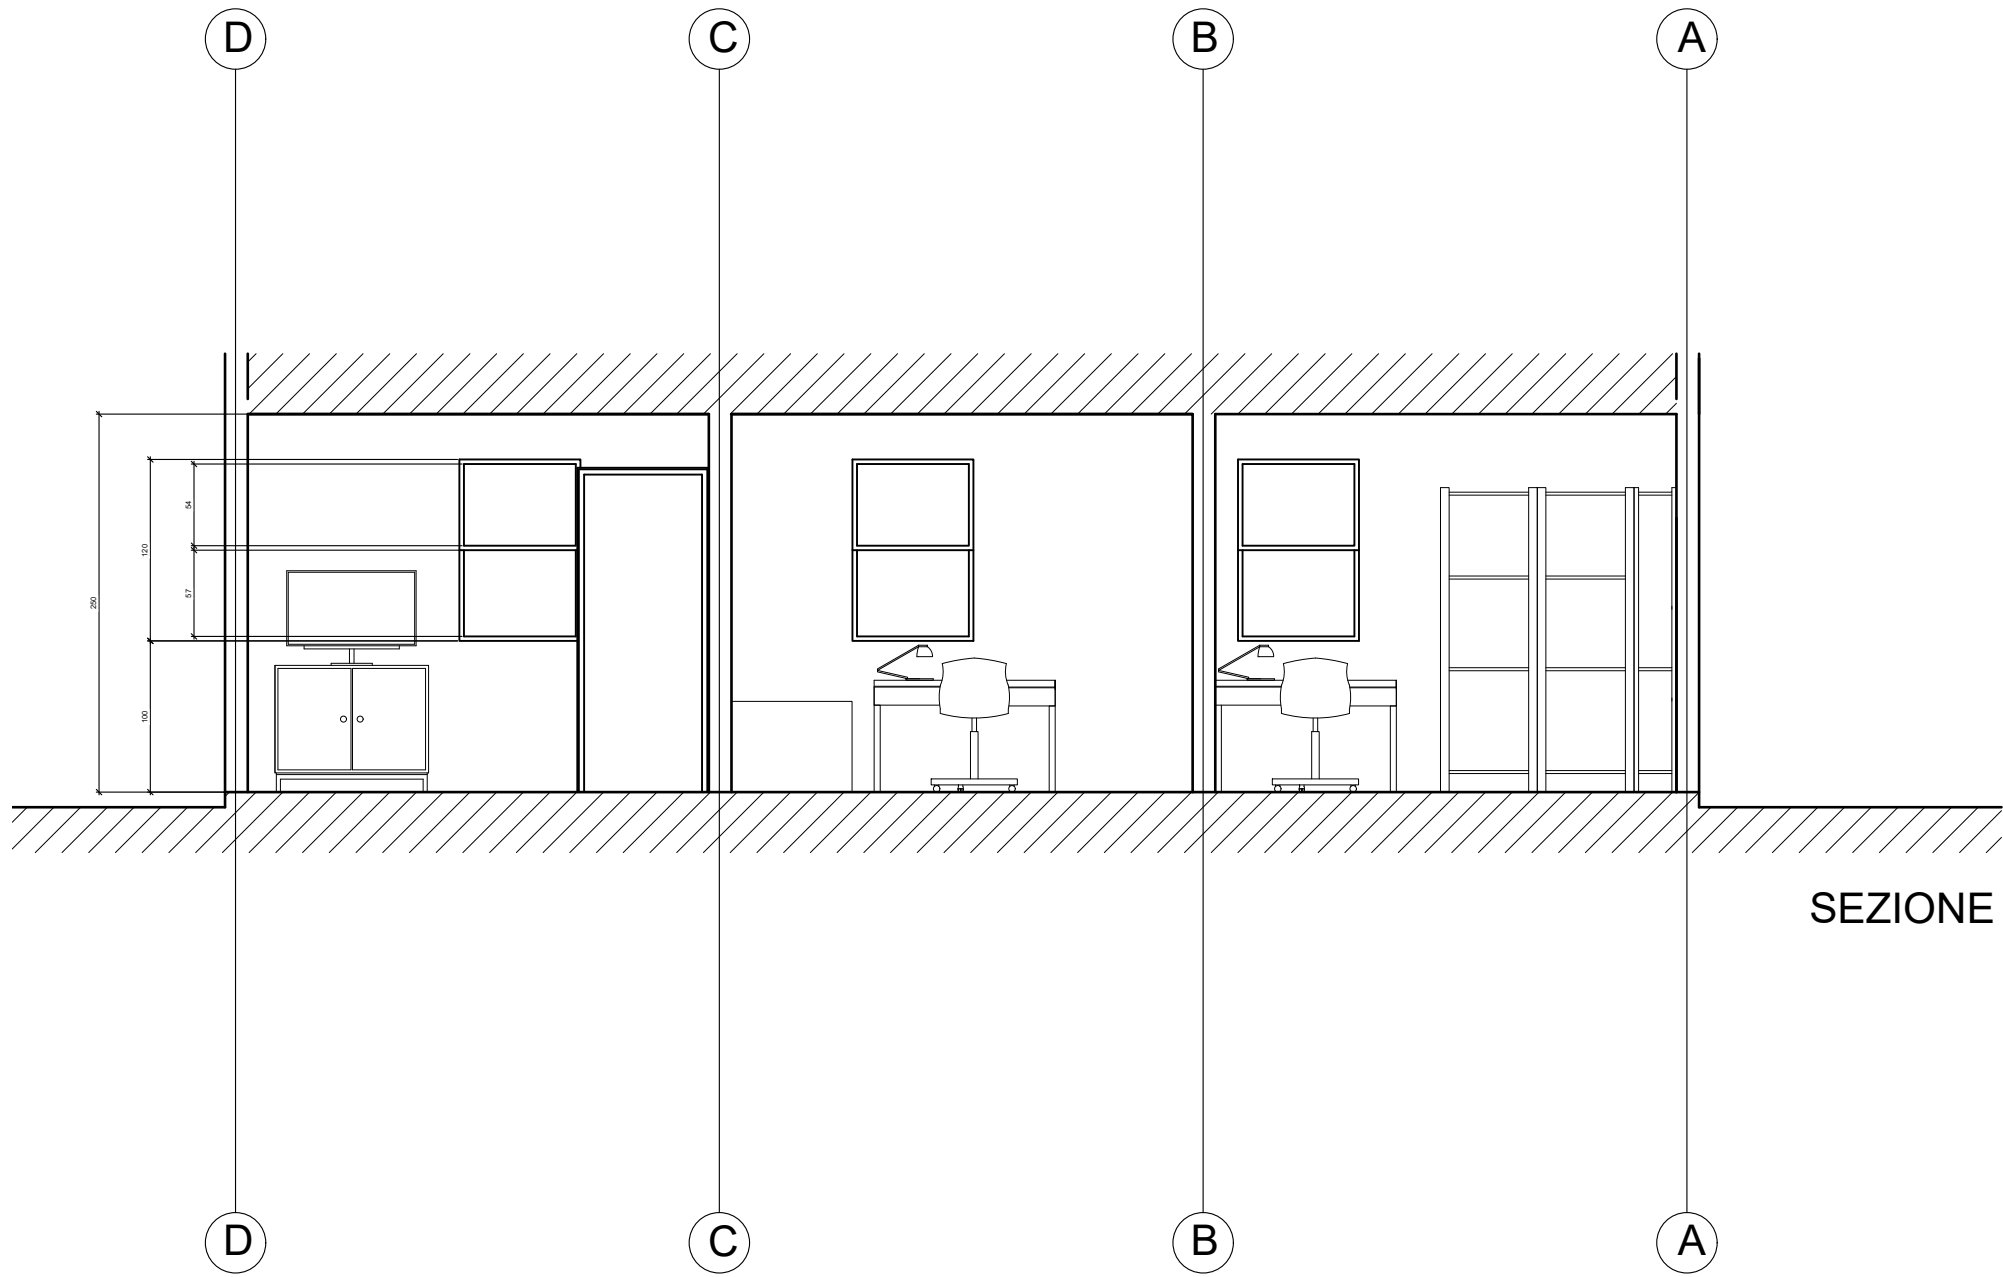

POLITECNICO DI MILANO  
SCUOLA DEL DESIGN  
C.L. DESIGN DEGLI INTERNI  
PROGETTO:



## MONTERREY SYMPLEX

CORSO: STRUMENTI E METODI  
DEL PROGETTO

DOCENTE:  
MARCO FERRARA

STUDENTI:  
FRANCESCA MEZZANO  
GIULIA MONDATORE  
FILIPPO PATRIARCA

OGGETTO:  
SEZIONI

NOTE:

NOME FILE:  
MO-S\_3.dwg


VERS DATA

A 2017/07/17  
TAVOLA NO.: 1 DI 4


# A301

DATA: 2017/07/17 SCALA: 1:50  
REV: A FORMATO: A2


DIRECTORY: C:\USERS\GIULIA\DESKTOP\PROF FERRARA\MO-S\_3\MO-S\_3.dwg | PLOTTED ON: 17/07/2017 15:37:24 | BY USER: GIULIA MONDATORE

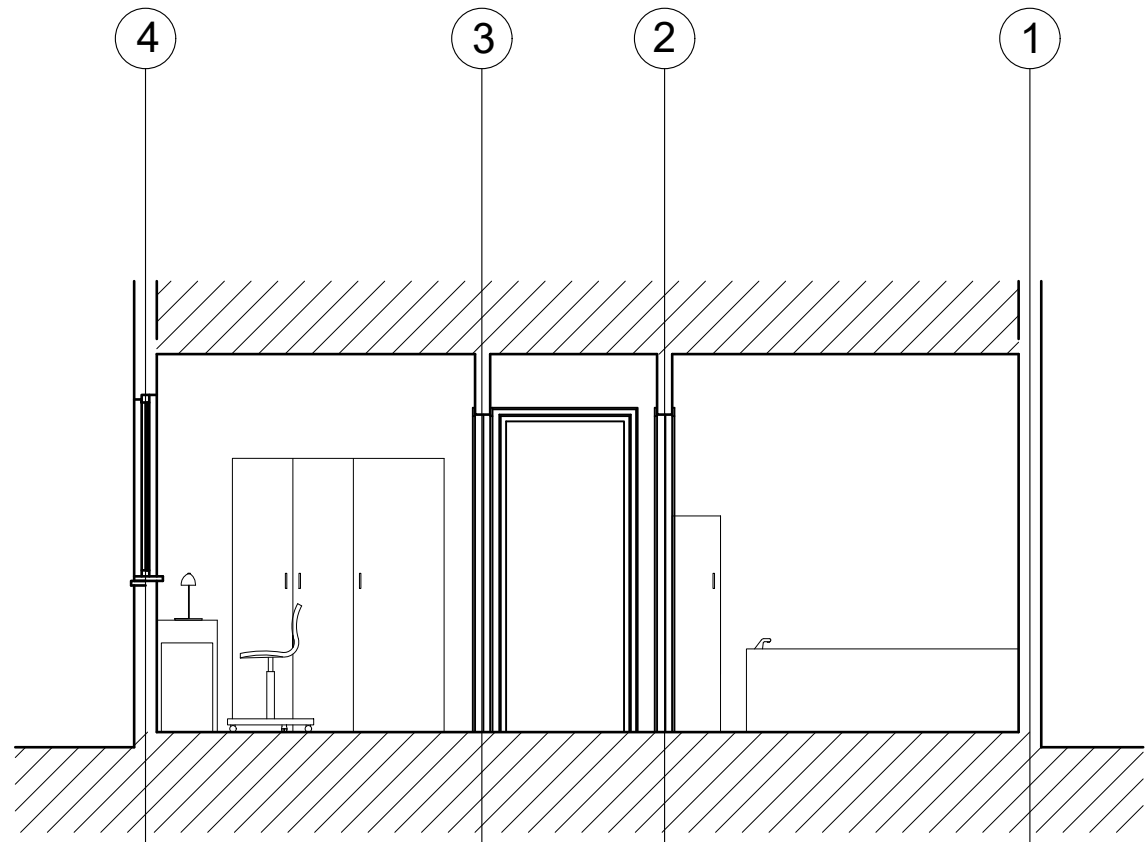

SEZIONE E

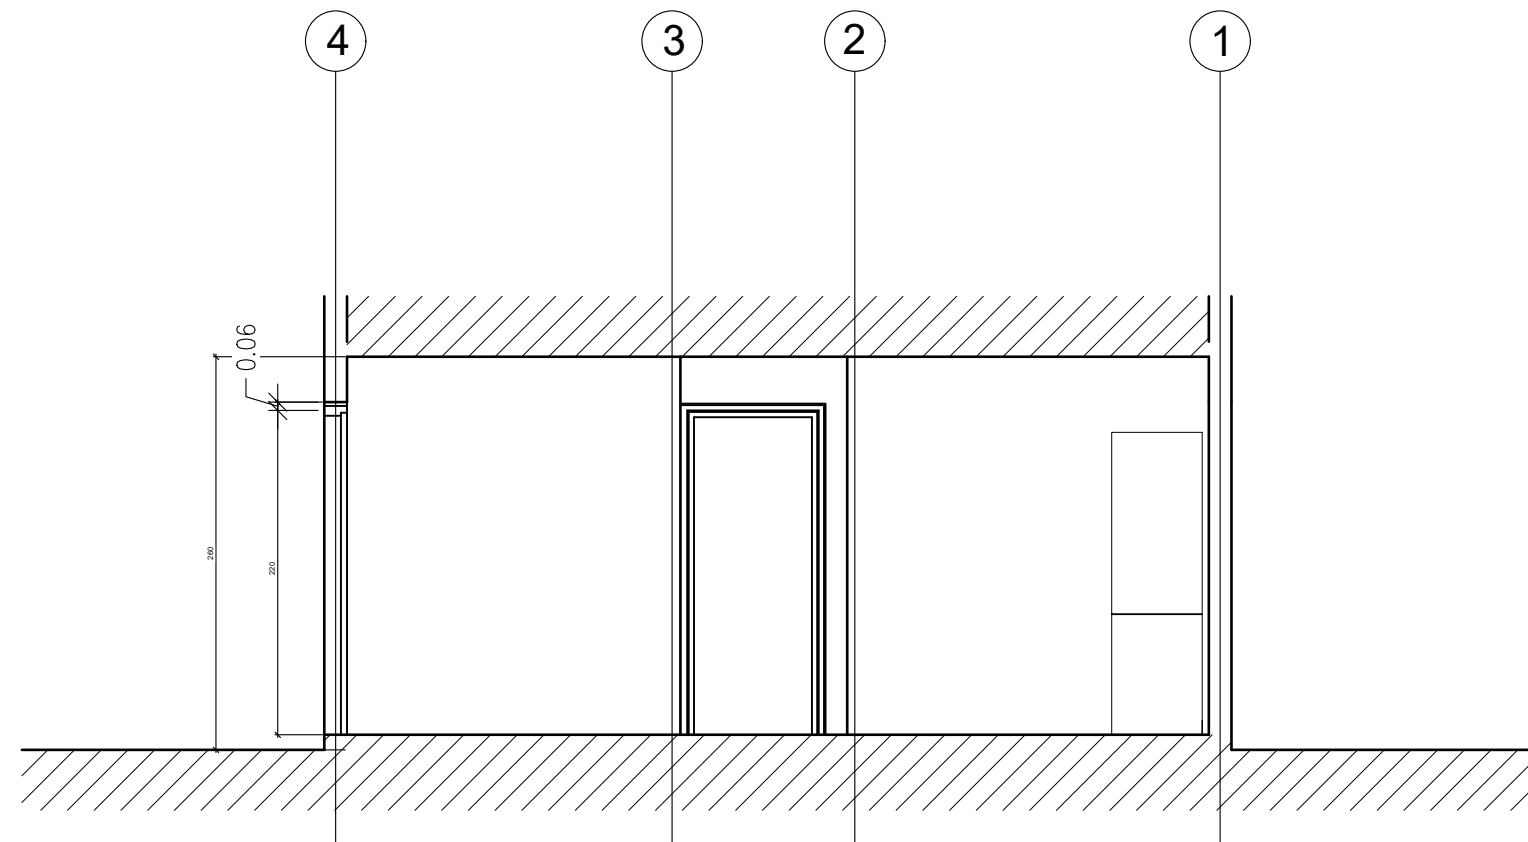

SEZIONE F

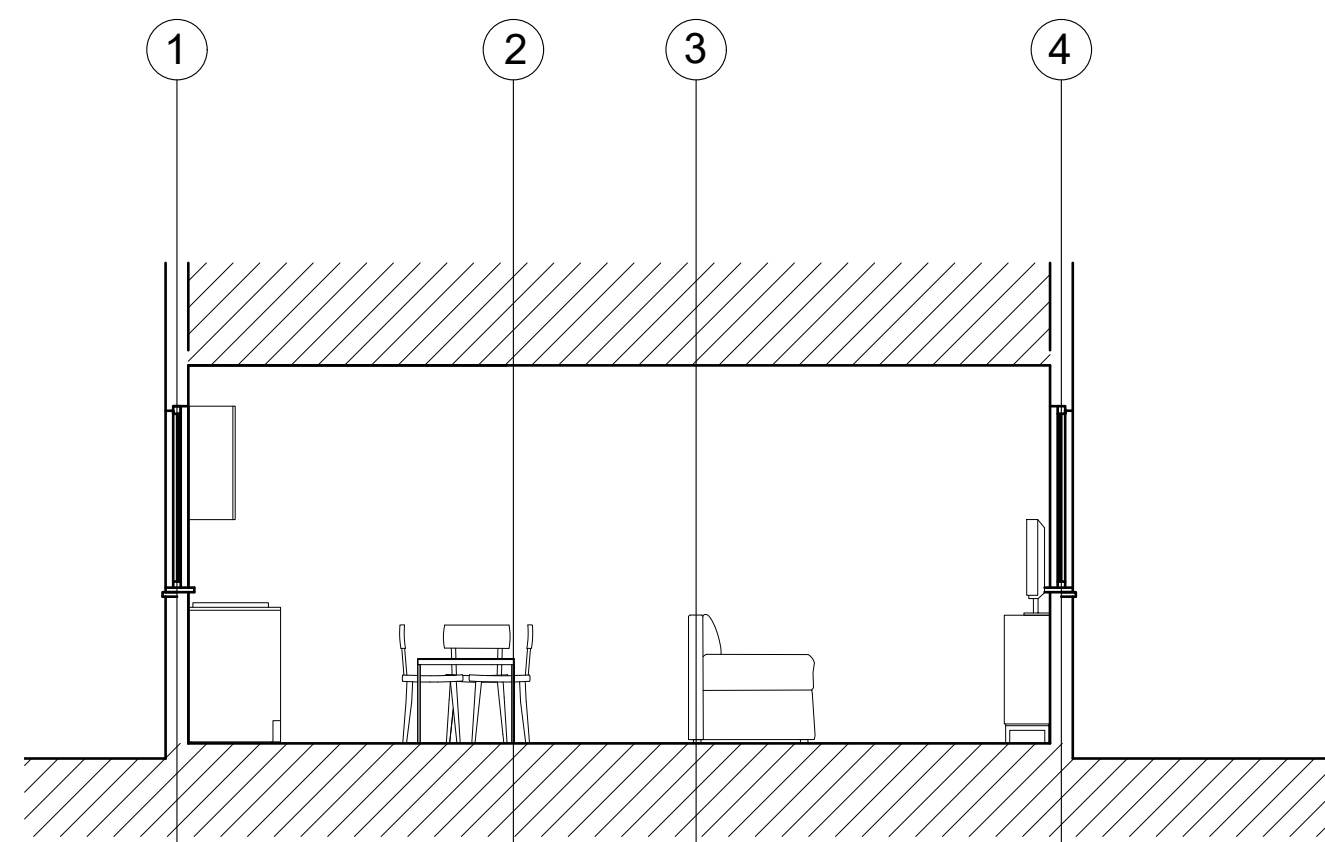

SEZIONE G

POLITECNICO DI MILANO  
SCUOLA DEL DESIGN  
C.L. DESIGN DEGLI INTERNI  
PROGETTO:



## MONTERREY SYMPLEX

CORSO: STRUMENTI E METODI  
DEL PROGETTO

DOCENTE:  
MARCO FERRARA

STUDENTI:  
FRANCESCA MEZZANO  
GIULIA MONDATORE  
FILIPPO PATRIARCA

OGGETTO:  
SEZIONI

NOTE:  
.

NOME FILE:  
MO-S\_3.dwg

VERS DATA

A 2017/07/17  
TAVOLA NO.: 1 DI 4

# A302

DATA: 2017/07/17 SCALA: 1:50  
REV: A FORMATO: A2  
10.5mm 11.25mm 2.5mm