


DIRECTORY: C:\USERS\GIULIA\DESKTOP\PROF FERRARO\MO-S_3.DWG | PLOTTED ON: 17/07/2017 16:24:50 | BY USER: GIULIA MONDATORE

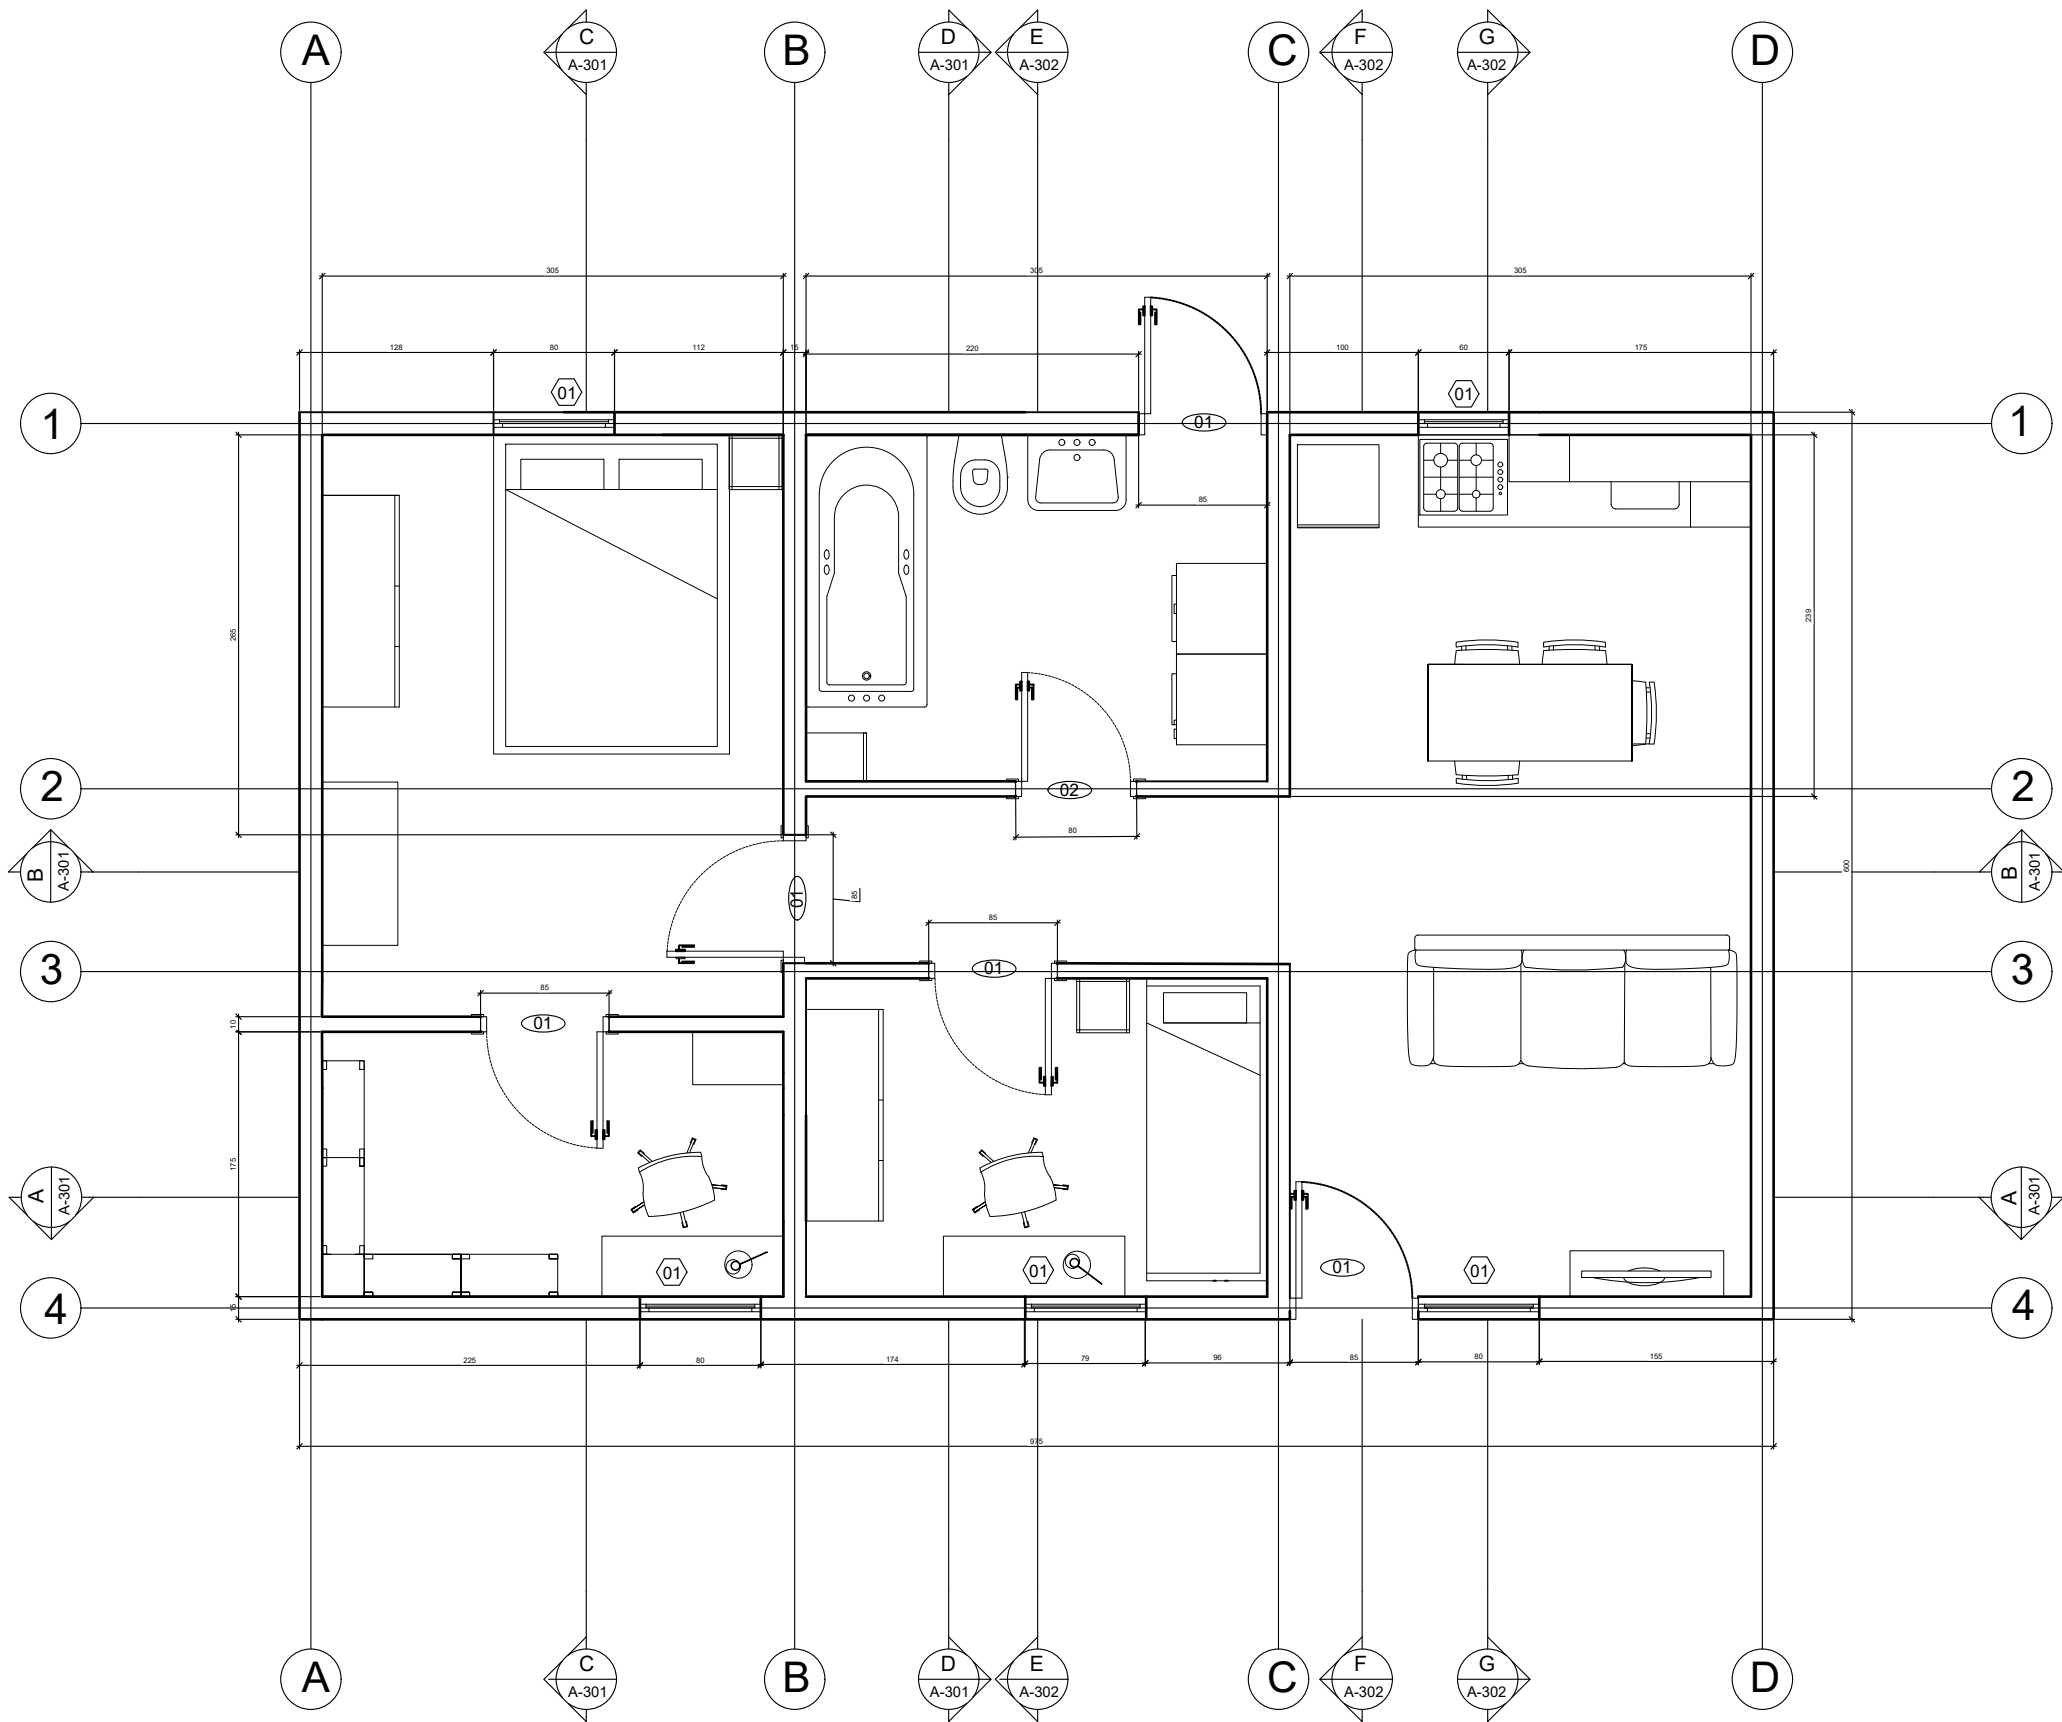

POLITECNICO DI MILANO
 SCUOLA DEL DESIGN
 C.L. DESIGN DEGLI INTERNI
 PROGETTO:

MONTERREY
 SYMPLEX

CORSO: STRUMENTI E METODI
 DEL PROGETTO

DOCENTE:
 MARCO FERRARA

STUDENTI:

FRANCESCA MEZZANO
 GIULIA MONDATORE
 OGGETTO: FILIPPO PATRIARCA

PIANTA

NOTE:


NOME FILE:
 MO-S_3.dwg

VERS DATA


A 2017/07/17
 TAVOLA NO.: 1 DI 4

A101

DATA: 2017/07/17 SCALA: 1:50
 REV: A FORMATO: A2

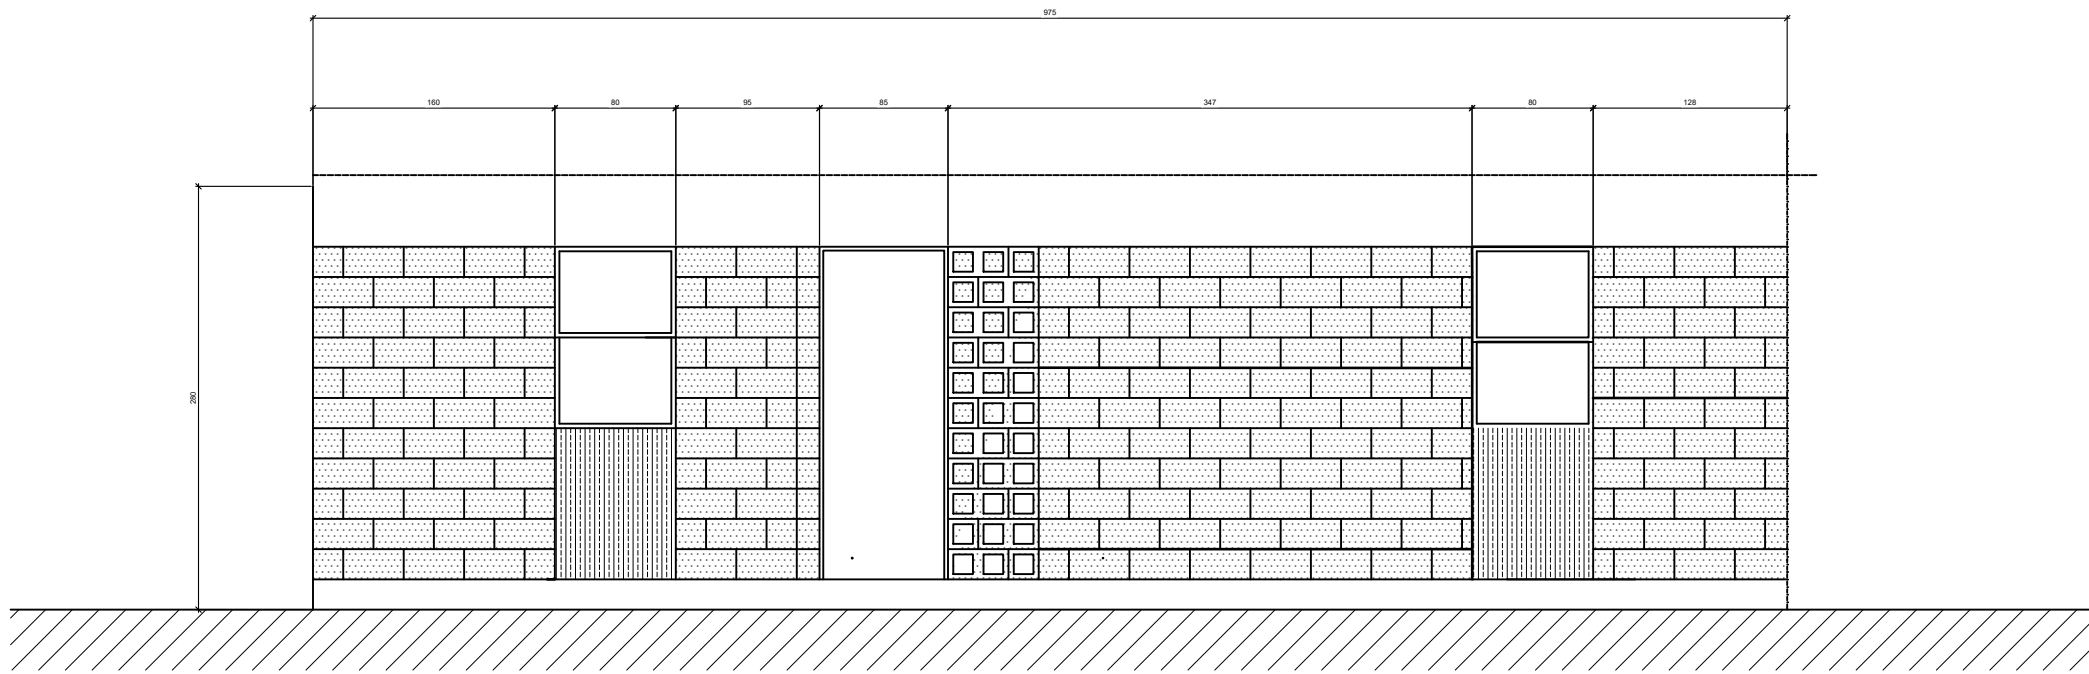

PROSPETTO POSTERIORE

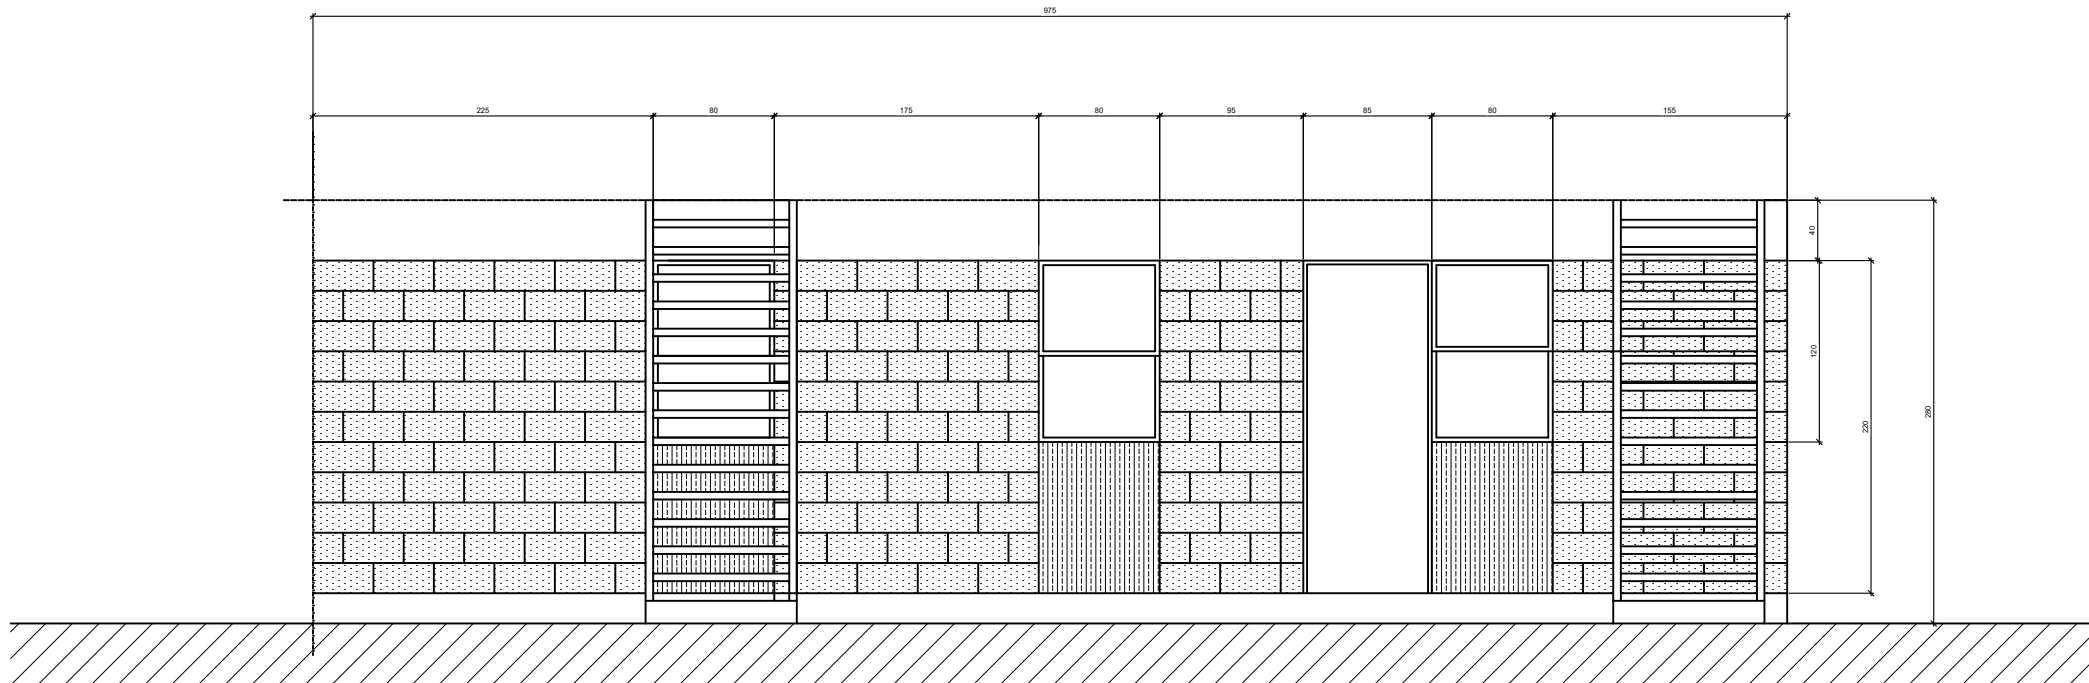

PROSPETTO FRONTALE

POLITECNICO DI MILANO
SCUOLA DEL DESIGN
C.L. DESIGN DEGLI INTERNI
PROGETTO:



MONTERREY SYMPLEX

CORSO: STRUMENTI E METODI
DEL PROGETTO

DOCENTE:
MARCO FERRARA

STUDENTI:
FRANCESCA MEZZANO
GIULIA MONDATORE
FILIPPO PATRIARCA

OGGETTO:

PIANTA

NOTE:

NOME FILE:
MO-S_3.dwg

VERS DATA





A 2017/07/17
TAVOLA NO.: 1 DI 4

A201

DATA: 2017/07/17 SCALA: 1:50
REV: A FORMATO: A2
10.5mm 11.25mm 2.5mm

DIRECTORY: C:\USERS\GIULIA\DESKTOP\PROF FERRARA\MO-S_3\MO-S_3.dwg | PLOTTED ON: 17/07/2017 15:31:29 | BY USER: GIULIA MONDATORE

DIRECTORY: C:\USERS\GIULIA\DESKTOP\PROF FERRARMO-S_3\MO-S_3.DWG | PLOTTED ON: 17/07/2017 16:25:18 | BY USER: GIULIA MONDATORE

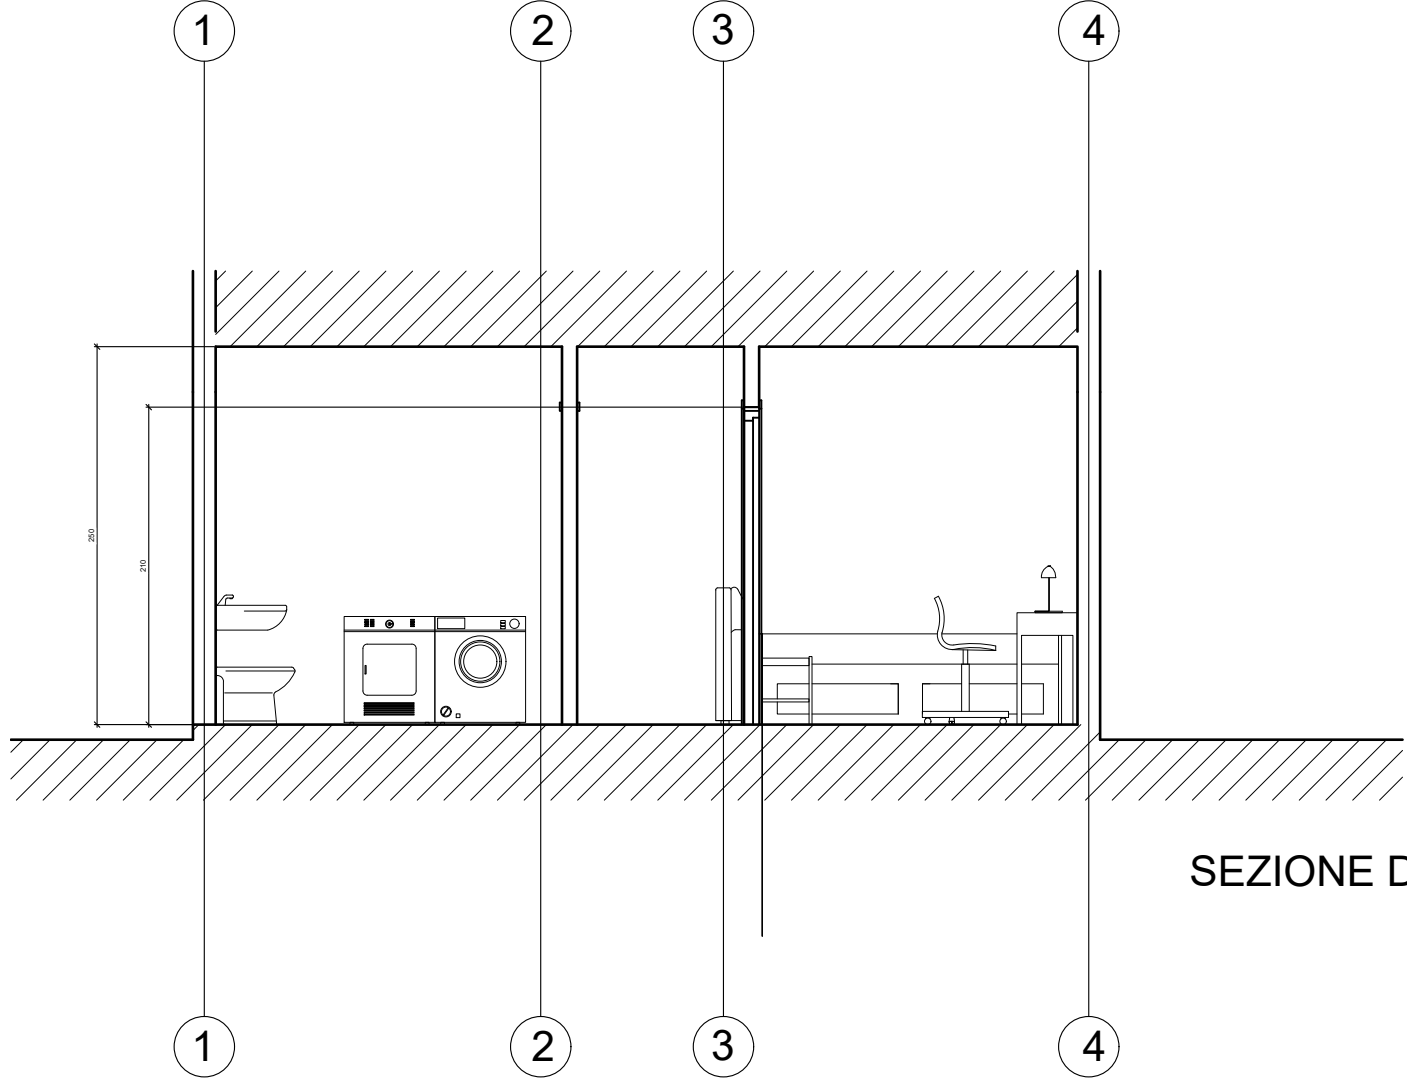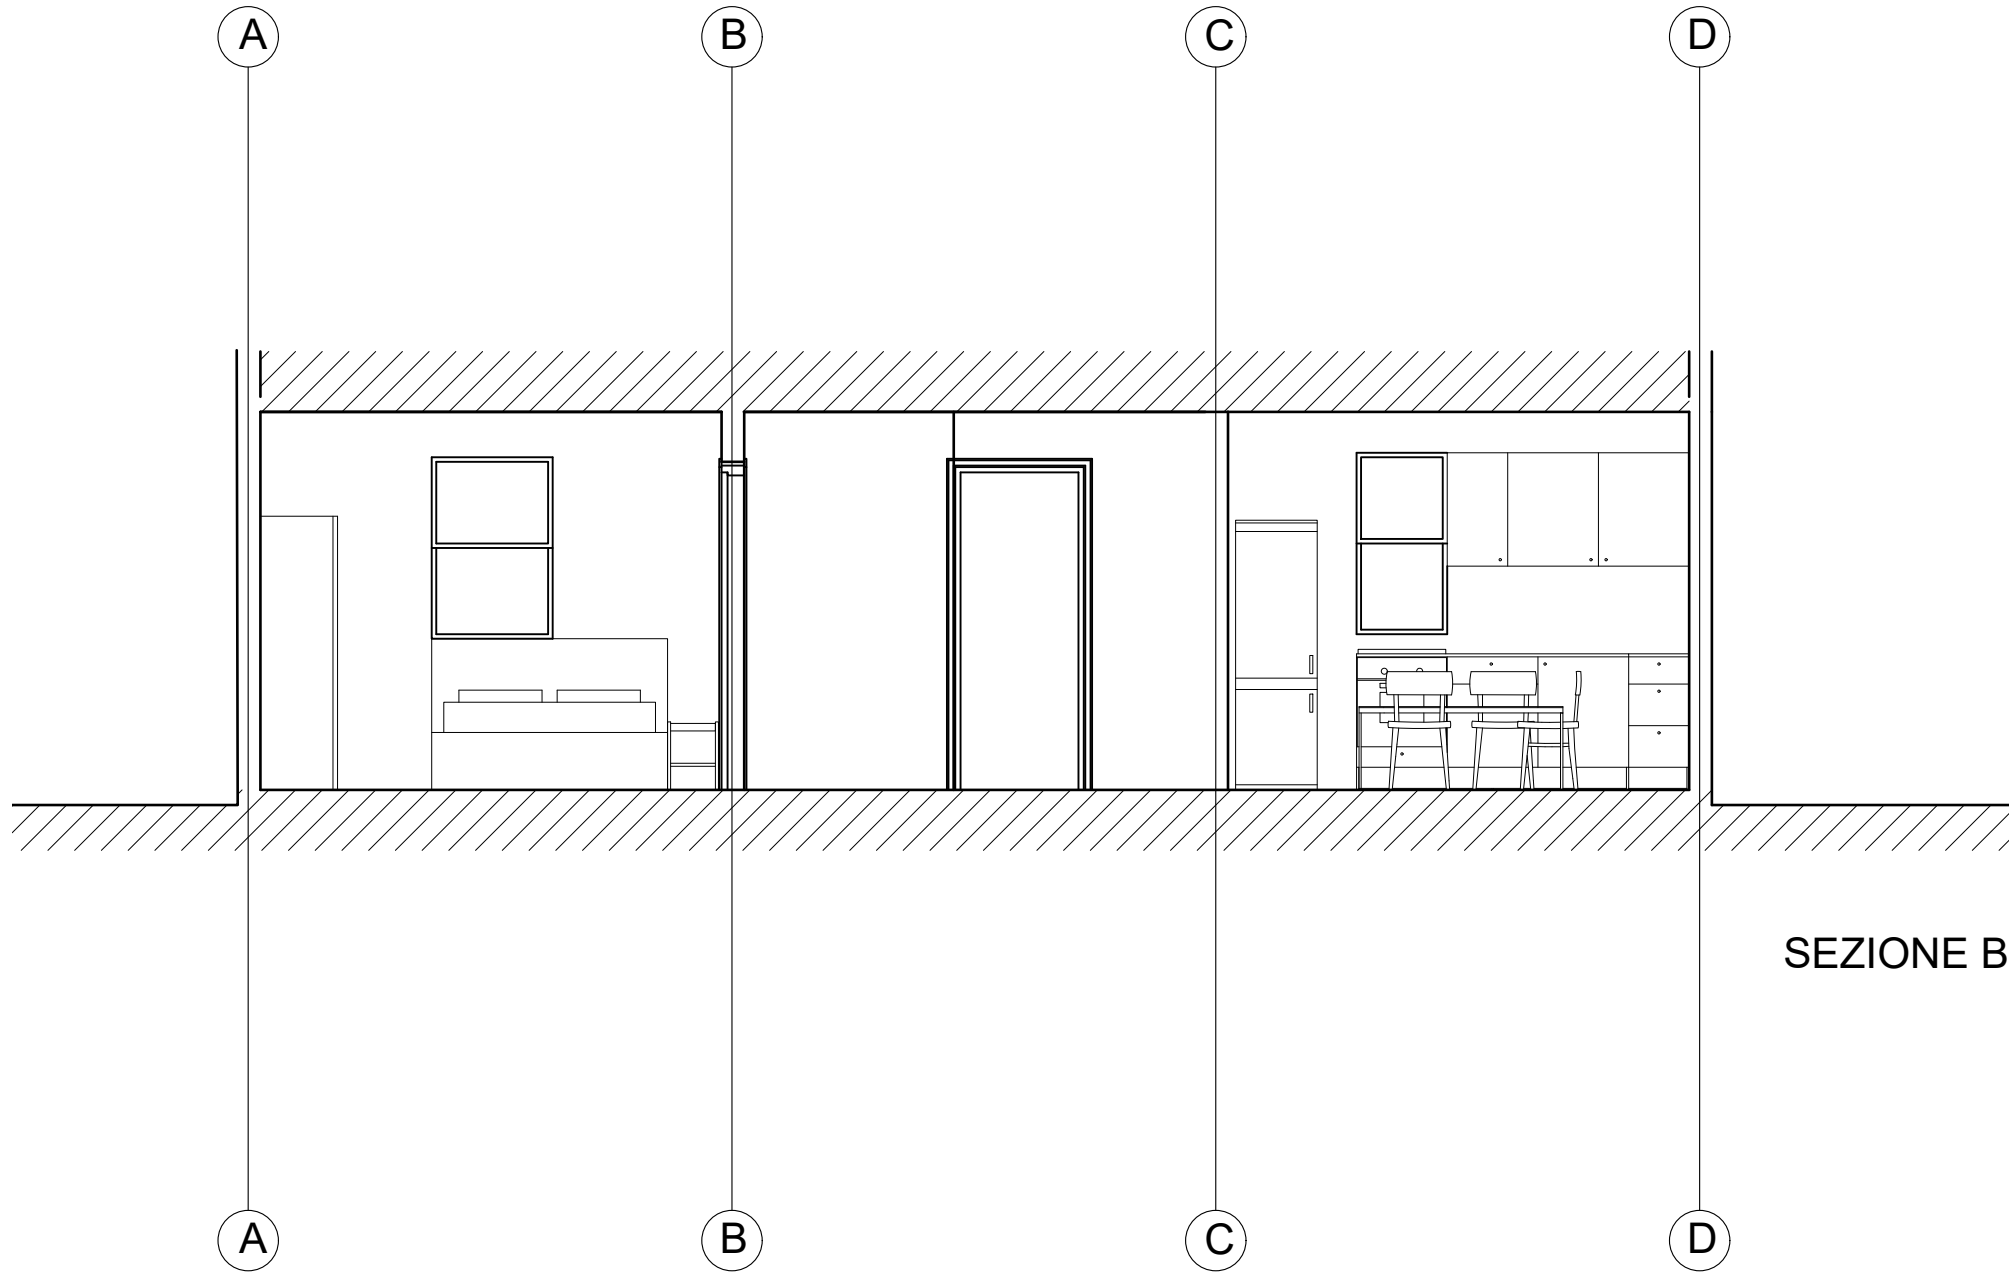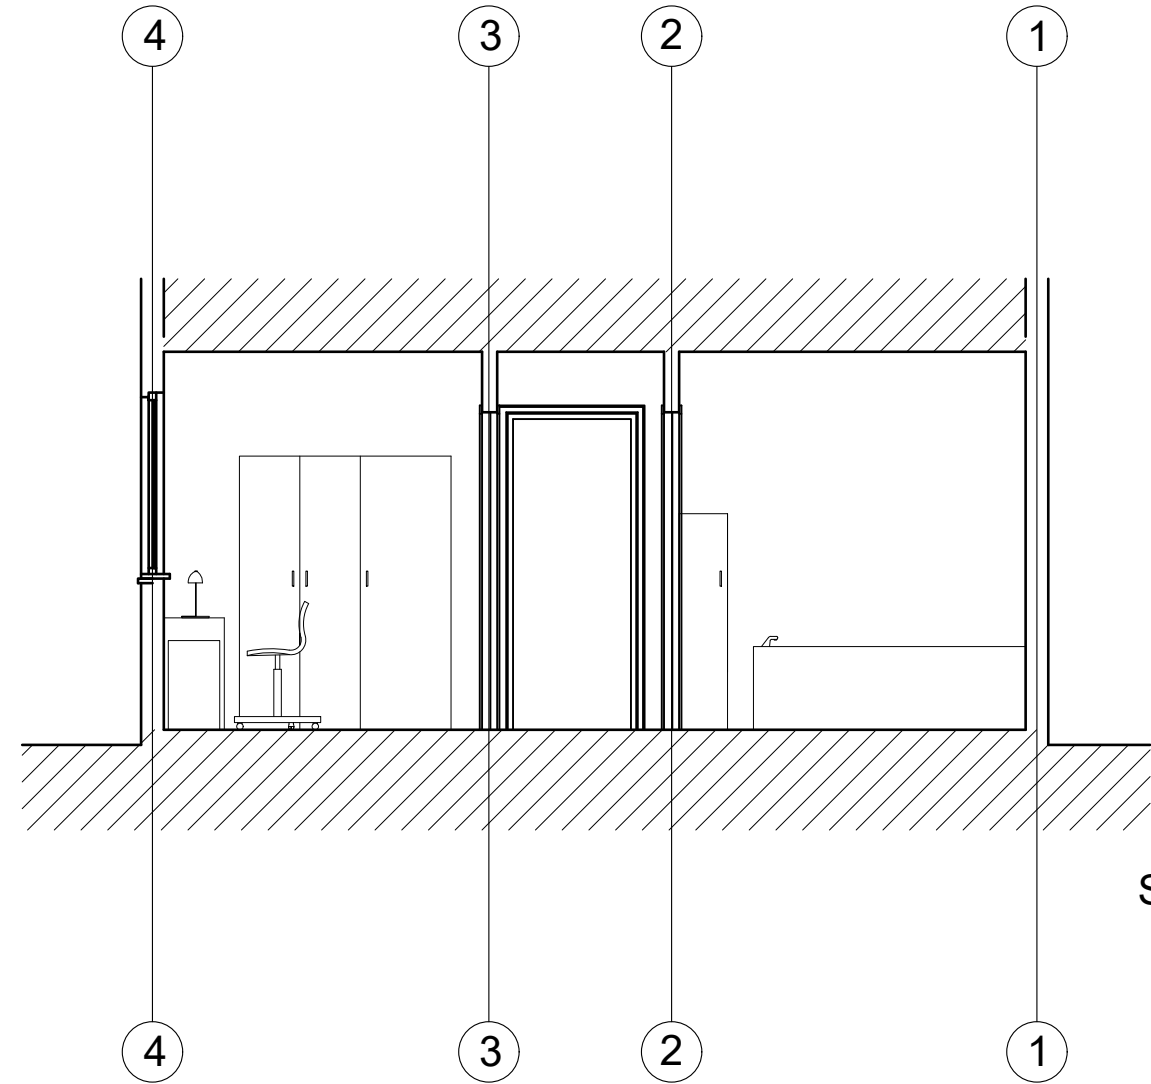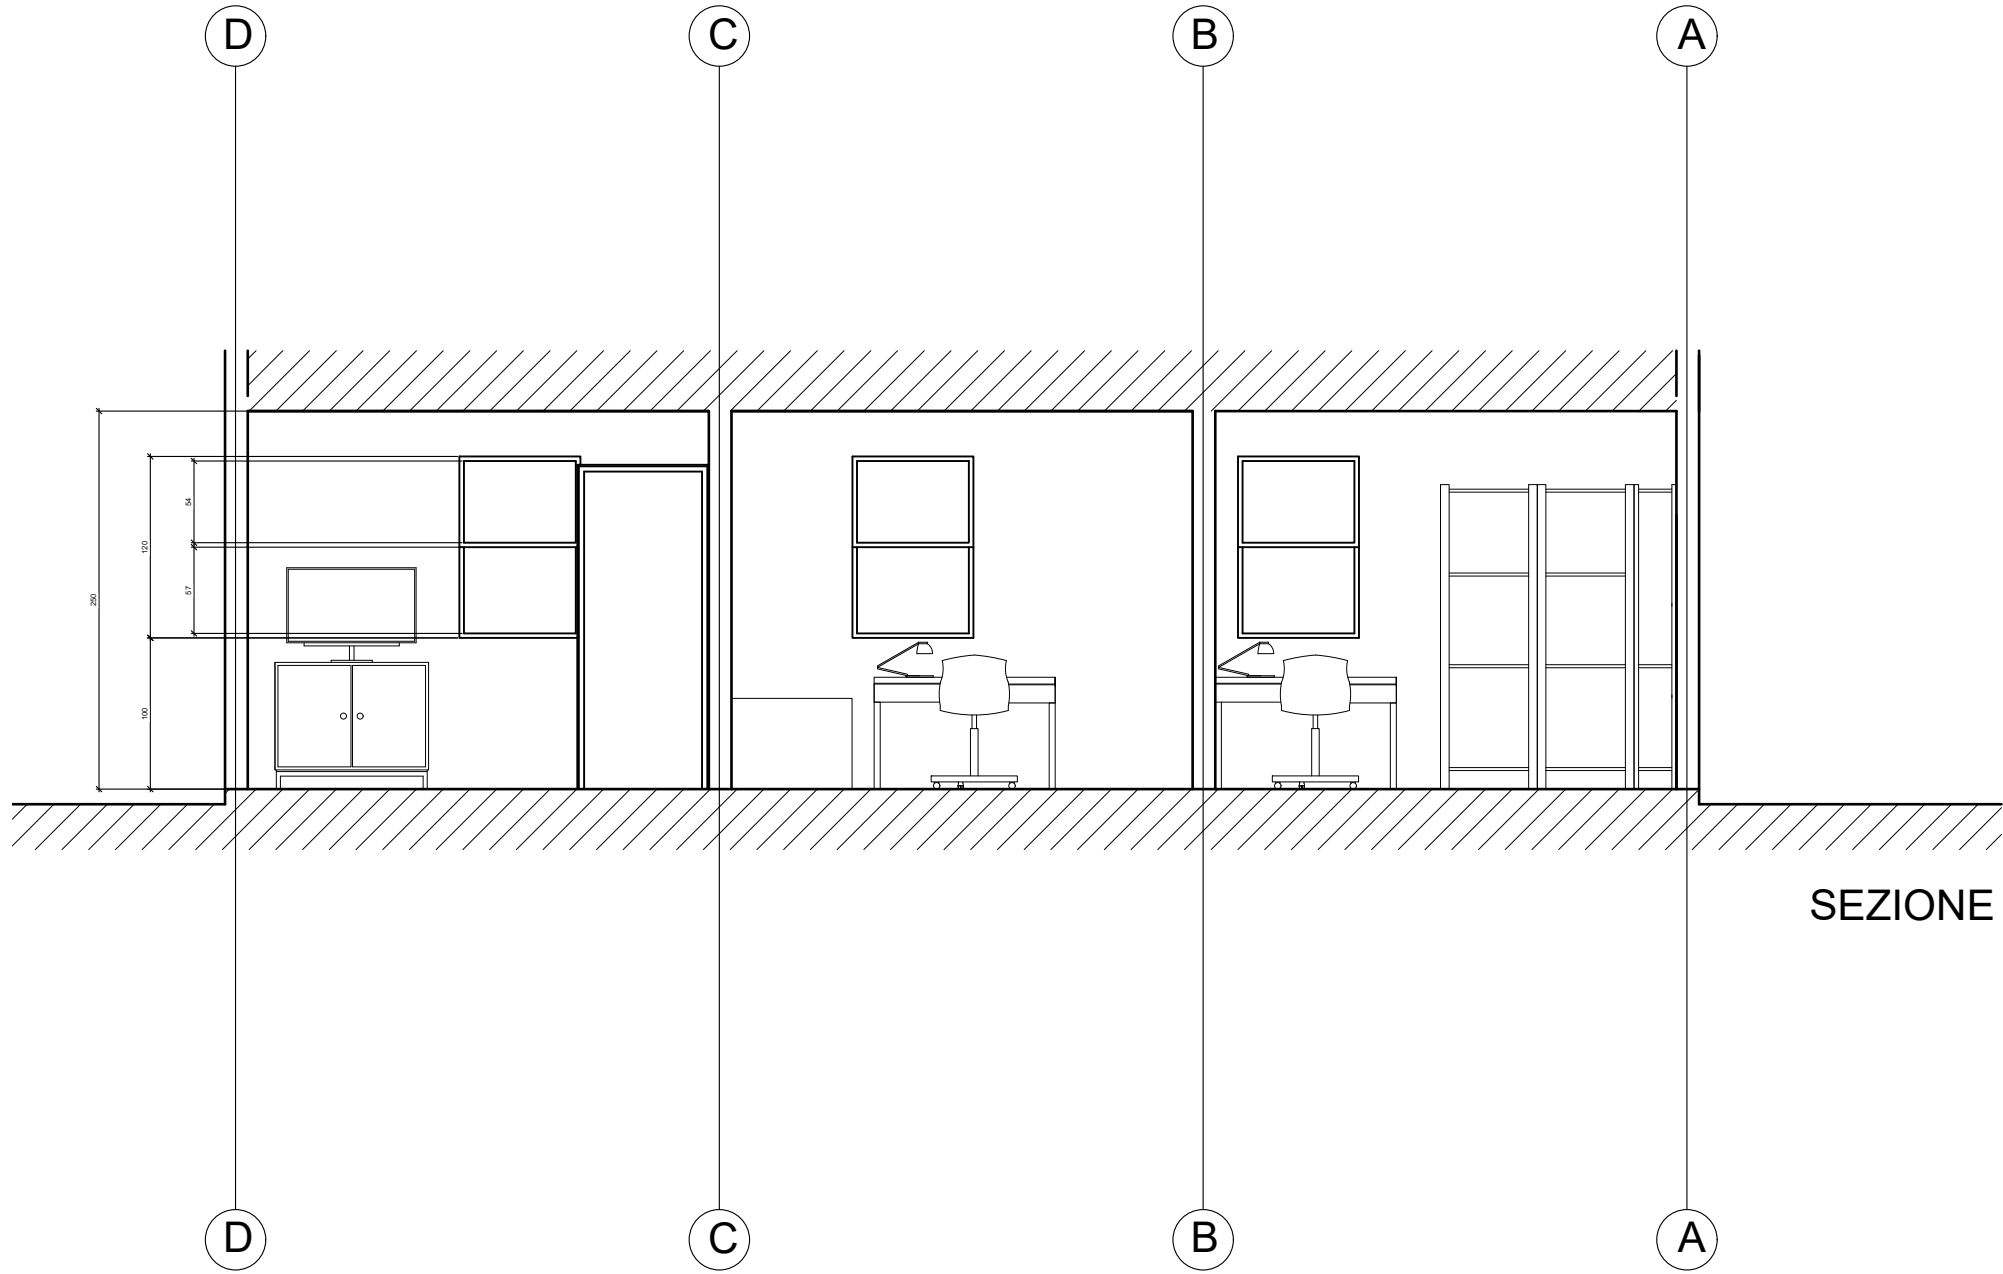

POLITECNICO DI MILANO
SCUOLA DEL DESIGN
C.L. DESIGN DEGLI INTERNI
PROGETTO:



MONTERREY SYMPLEX

CORSO: STRUMENTI E METODI
DEL PROGETTO

DOCENTE:
MARCO FERRARA

STUDENTI:
FRANCESCA MEZZANO
GIULIA MONDATORE
FILIPPO PATRIARCA

OGGETTO:
SEZIONI

NOTE:

NOME FILE:
MO-S_3.dwg


VERS DATA

A 2017/07/17
TAVOLA NO.: 1 DI 4


A301

DATA: 2017/07/17 SCALA: 1:50
REV: A FORMATO: A2


DIRECTORY: C:\USERS\GIULIA\DESKTOP\PROF FERRARA\MO-S_3\MO-S_3.dwg | PLOTTED ON: 17/07/2017 15:37:24 | BY USER: GIULIA MONDATORE

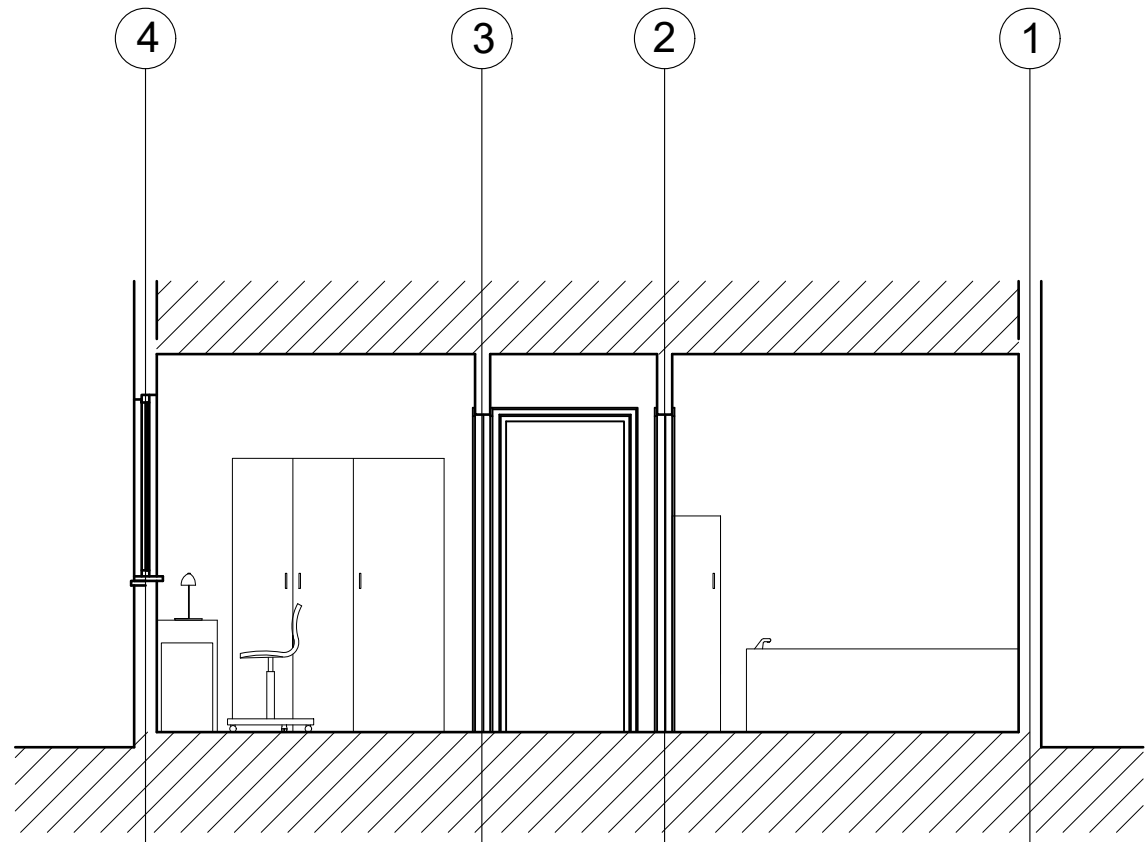

SEZIONE E

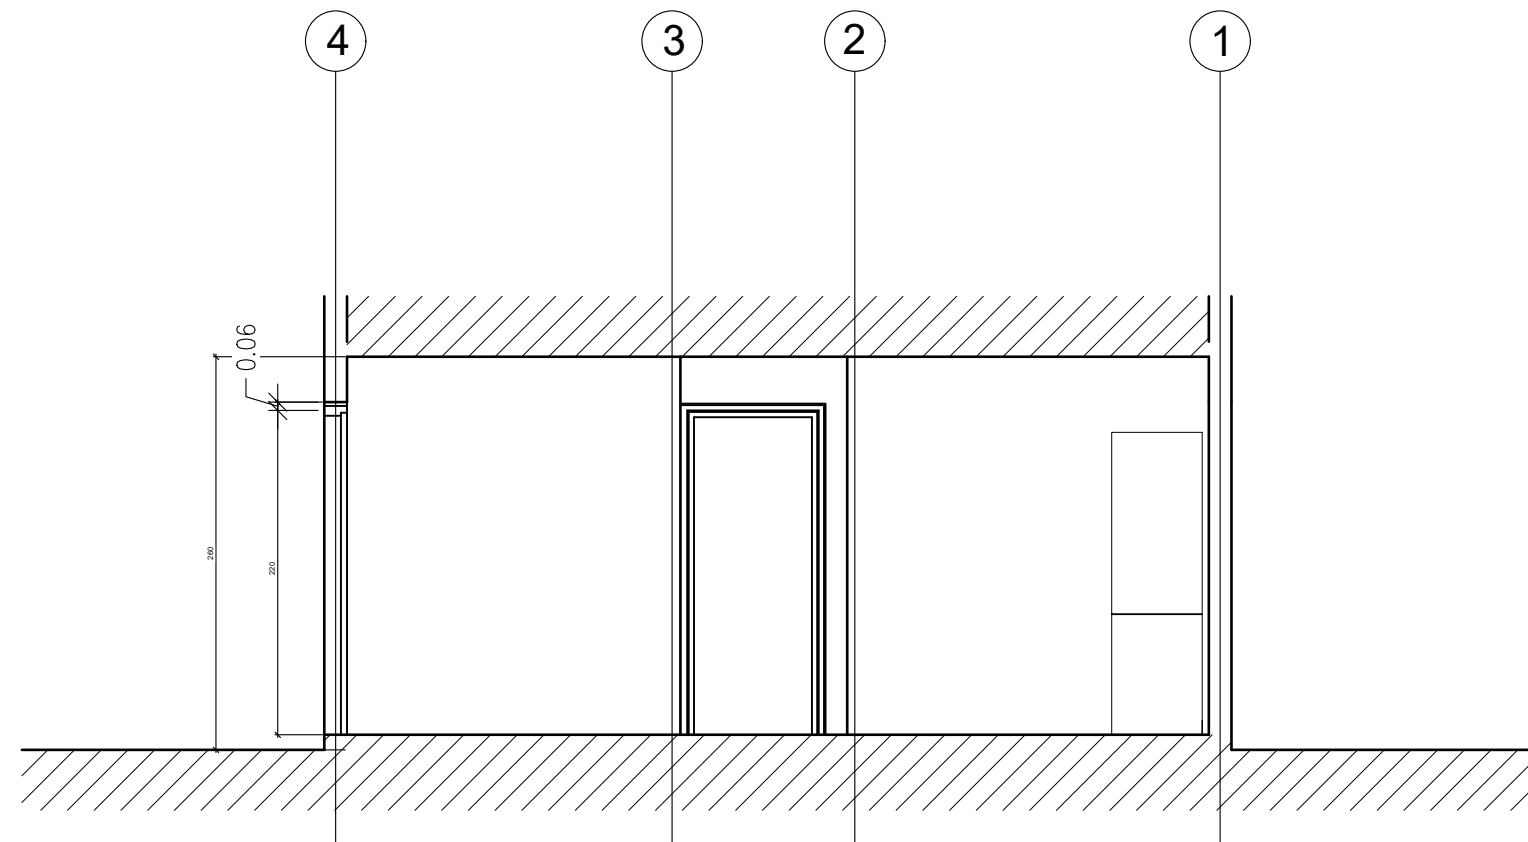

SEZIONE F

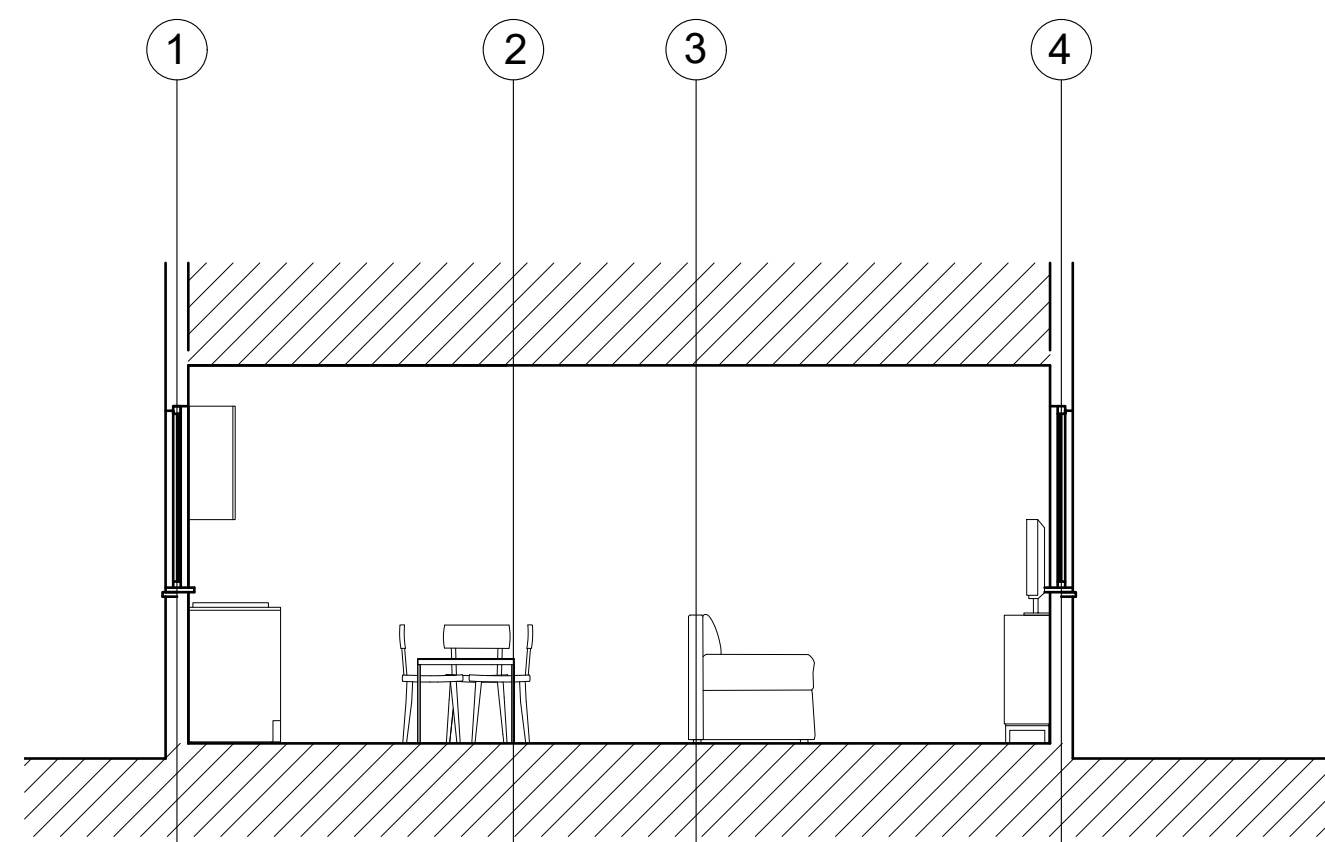

SEZIONE G

POLITECNICO DI MILANO
SCUOLA DEL DESIGN
C.L. DESIGN DEGLI INTERNI
PROGETTO:



MONTERREY SYMPLEX

CORSO: STRUMENTI E METODI
DEL PROGETTO

DOCENTE:
MARCO FERRARA

STUDENTI:
FRANCESCA MEZZANO
GIULIA MONDATORE
FILIPPO PATRIARCA

OGGETTO:
SEZIONI

NOTE:
.

NOME FILE:
MO-S_3.dwg

VERS DATA

A 2017/07/17
TAVOLA NO.: 1 DI 4

A302

DATA: 2017/07/17 SCALA: 1:50
REV: A FORMATO: A2
10.5mm 11.25mm 2.5mm