


DIRECTORY: C:\USERS\UTENTE\DESKTOP\MO-S_3\MO-S_3.dwg | PLOTTED ON: 05/09/2017 01:42:38 | BY USER: FILIPPO PATRIARCA

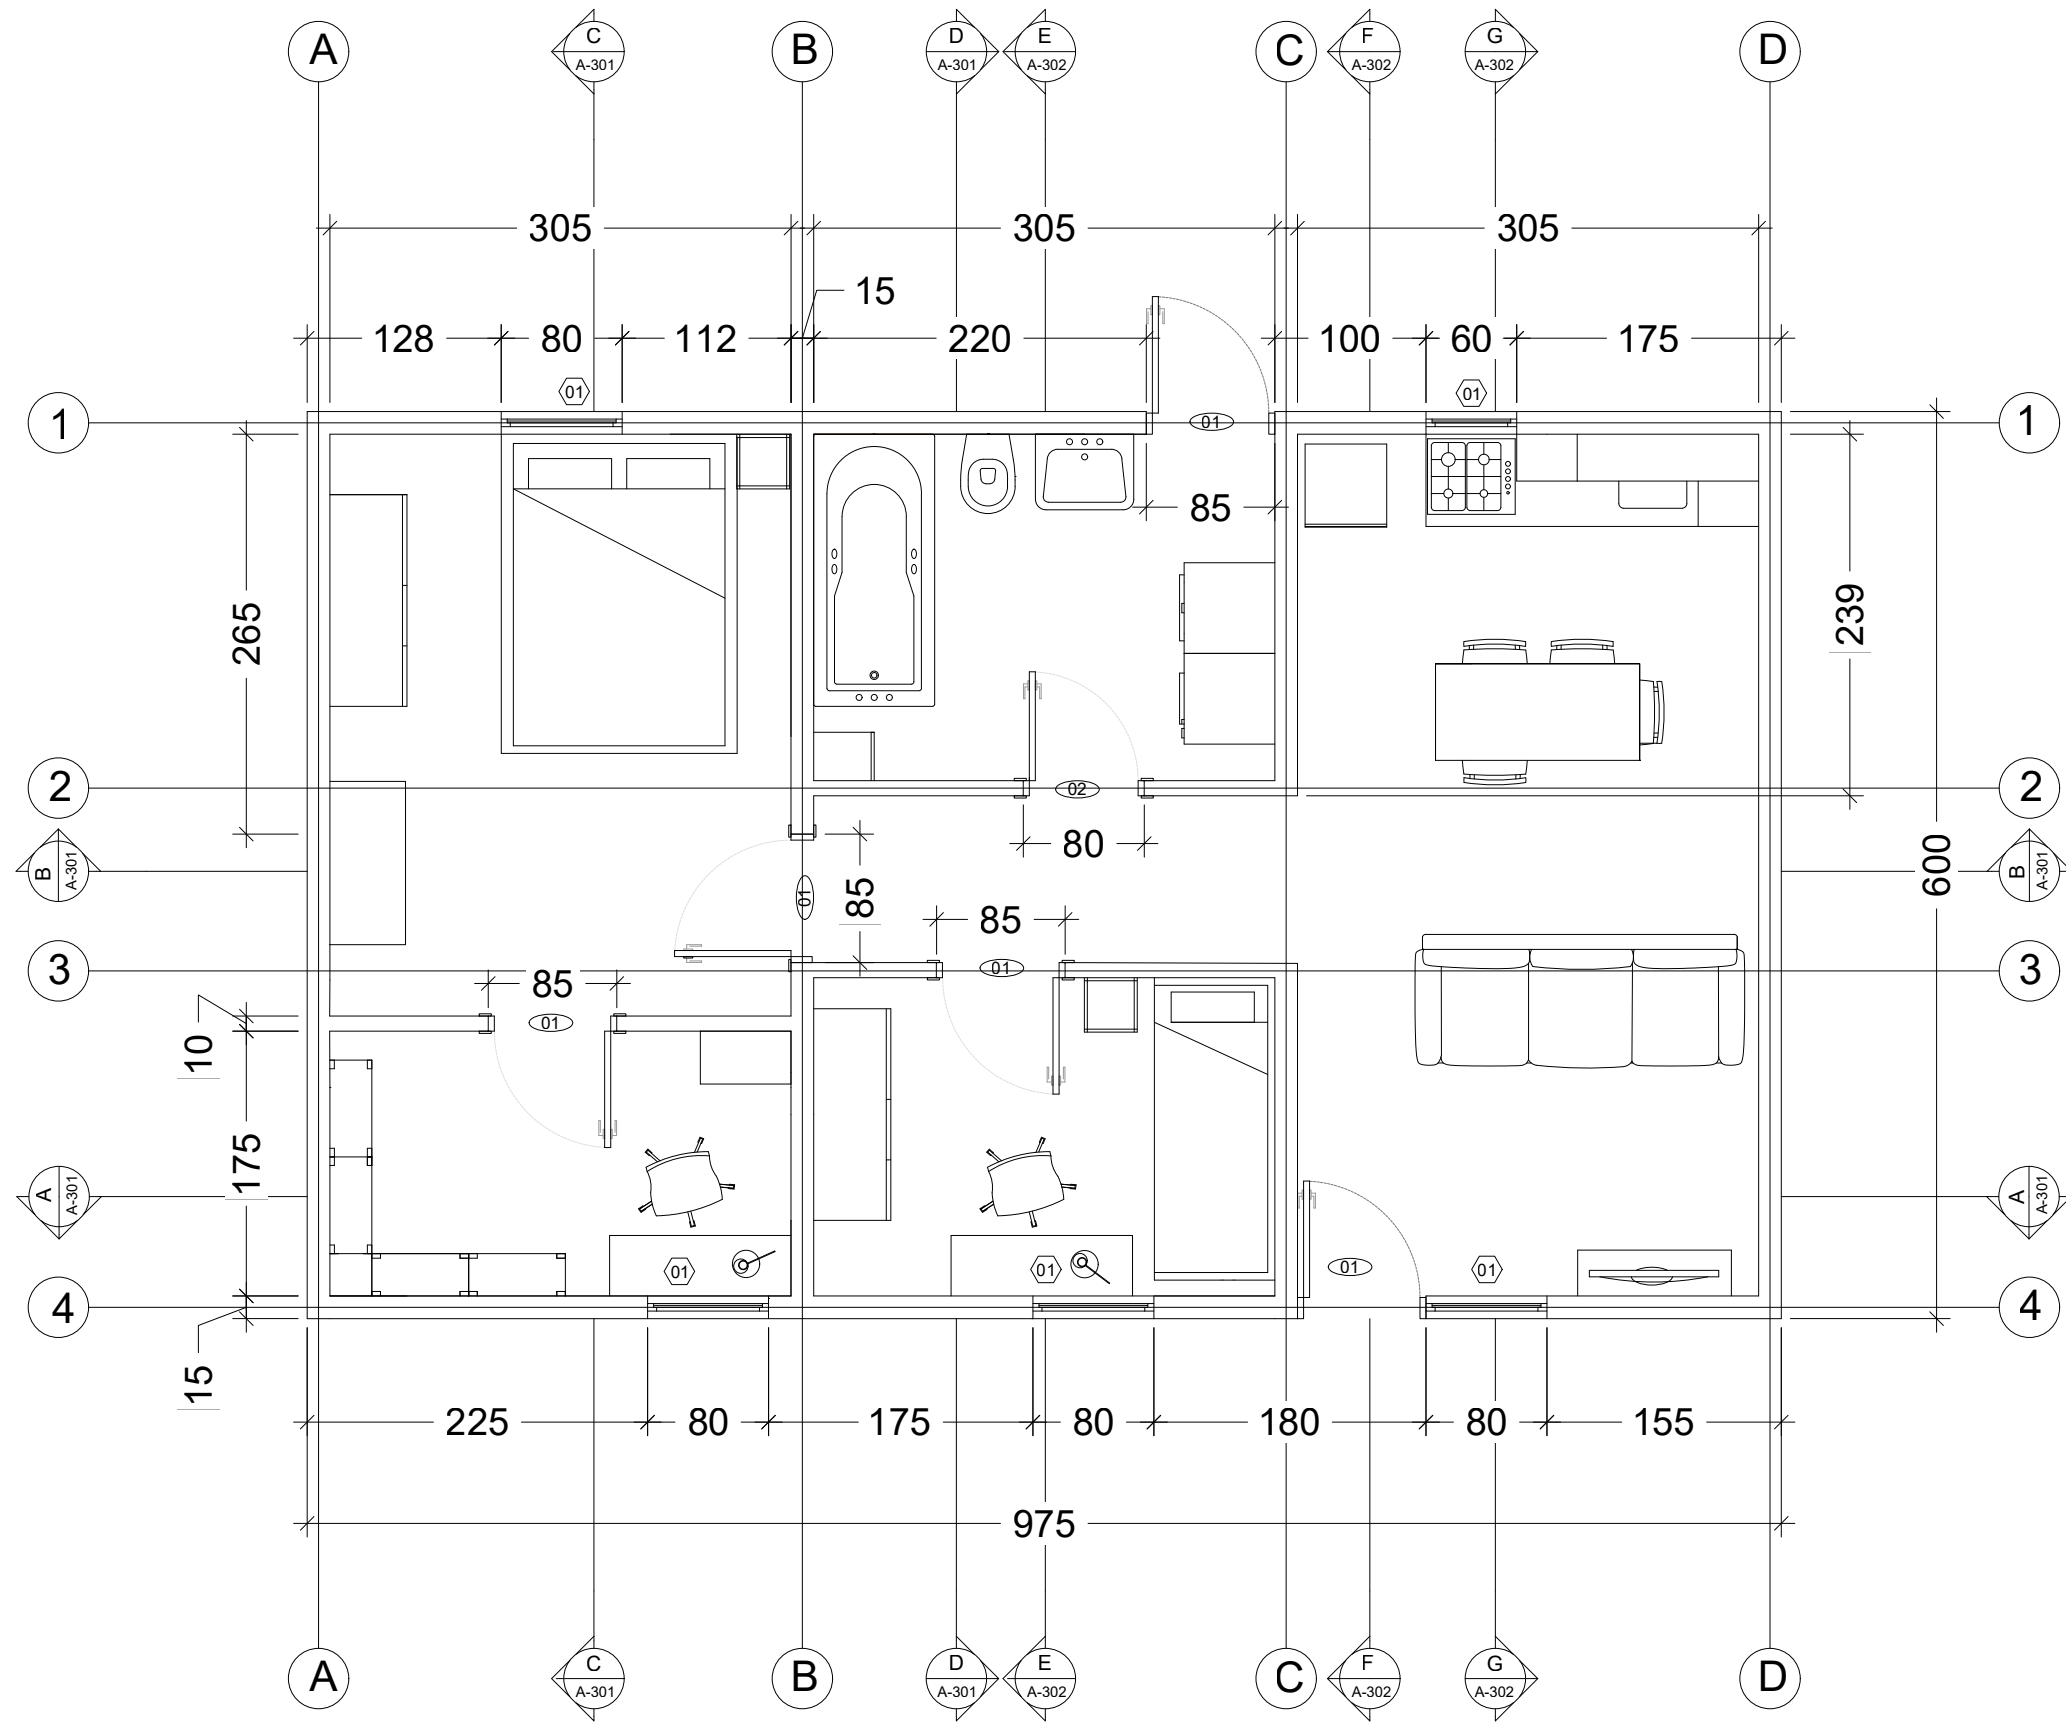

MONTERREY
SYMPLEX

CORSO: STRUMENTI E METODI
DEL PROGETTO

DOCENTE:
MARCO FERRARA

STUDENTI:
FRANCESCA MEZZANO
GIULIA MONDATORE
FILIPPO PATRIARCA

OGGETTO:
PIANTA


NOTE:

NOME FILE:
MO-S_3.dwg


VERS DATA

A 2017/07/17
TAVOLA NO.: 1 DI 4

A101

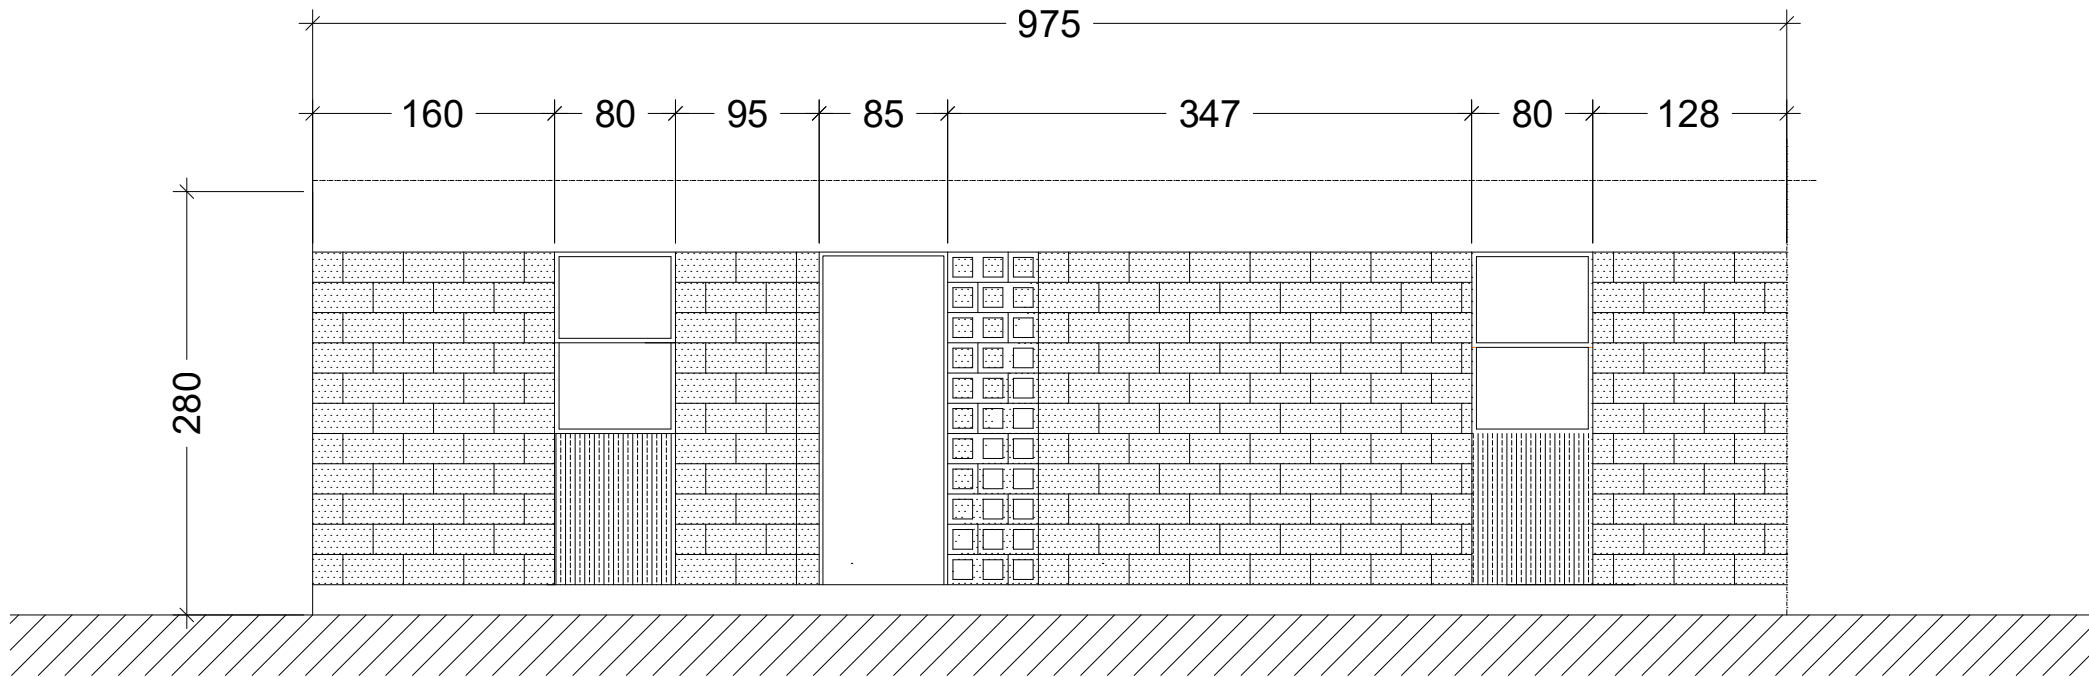

PROSPETTO POSTERIORE

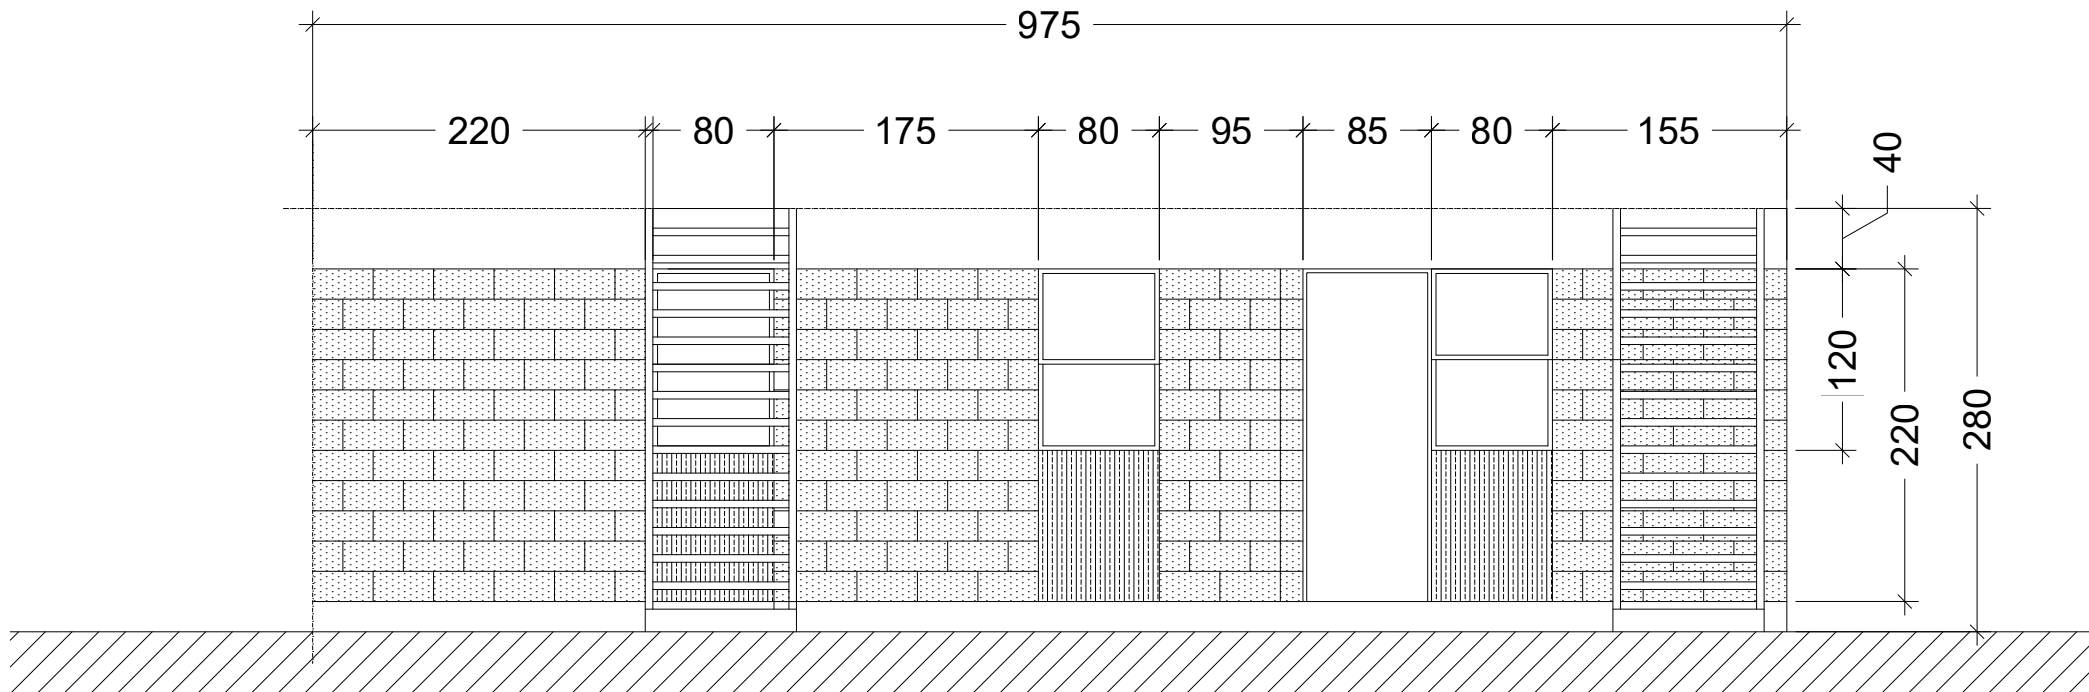

PROSPETTO FRONTALE

POLITECNICO DI MILANO
SCUOLA DEL DESIGN
C.L. DESIGN DEGLI INTERNI
PROGETTO:



MONTERREY
SYMPLEX

CORSO: STRUMENTI E METODI
DEL PROGETTO

DOCENTE:
MARCO FERRARA

STUDENTI:

FRANCESCA MEZZANO
OGGETTO: GIULIA MONDATORE
FILIPPO PATRIARCA

PIANTA

NOTE:

NOME FILE:
MO-S_3.dwg


VERS DATA

A 2017/07/17
TAVOLA NO.: 1 DI 4

A201

DATA: 04/09/2017 SCALA: 1:50
REV: B FORMATO: A2

DIRECTORY: C:\USERS\UTENTE\DESKTOP\MO-S_3.dwg | PLOTTED ON: 05/09/2017 01:44:39 | BY USER: FILIPPO PATRIARCA

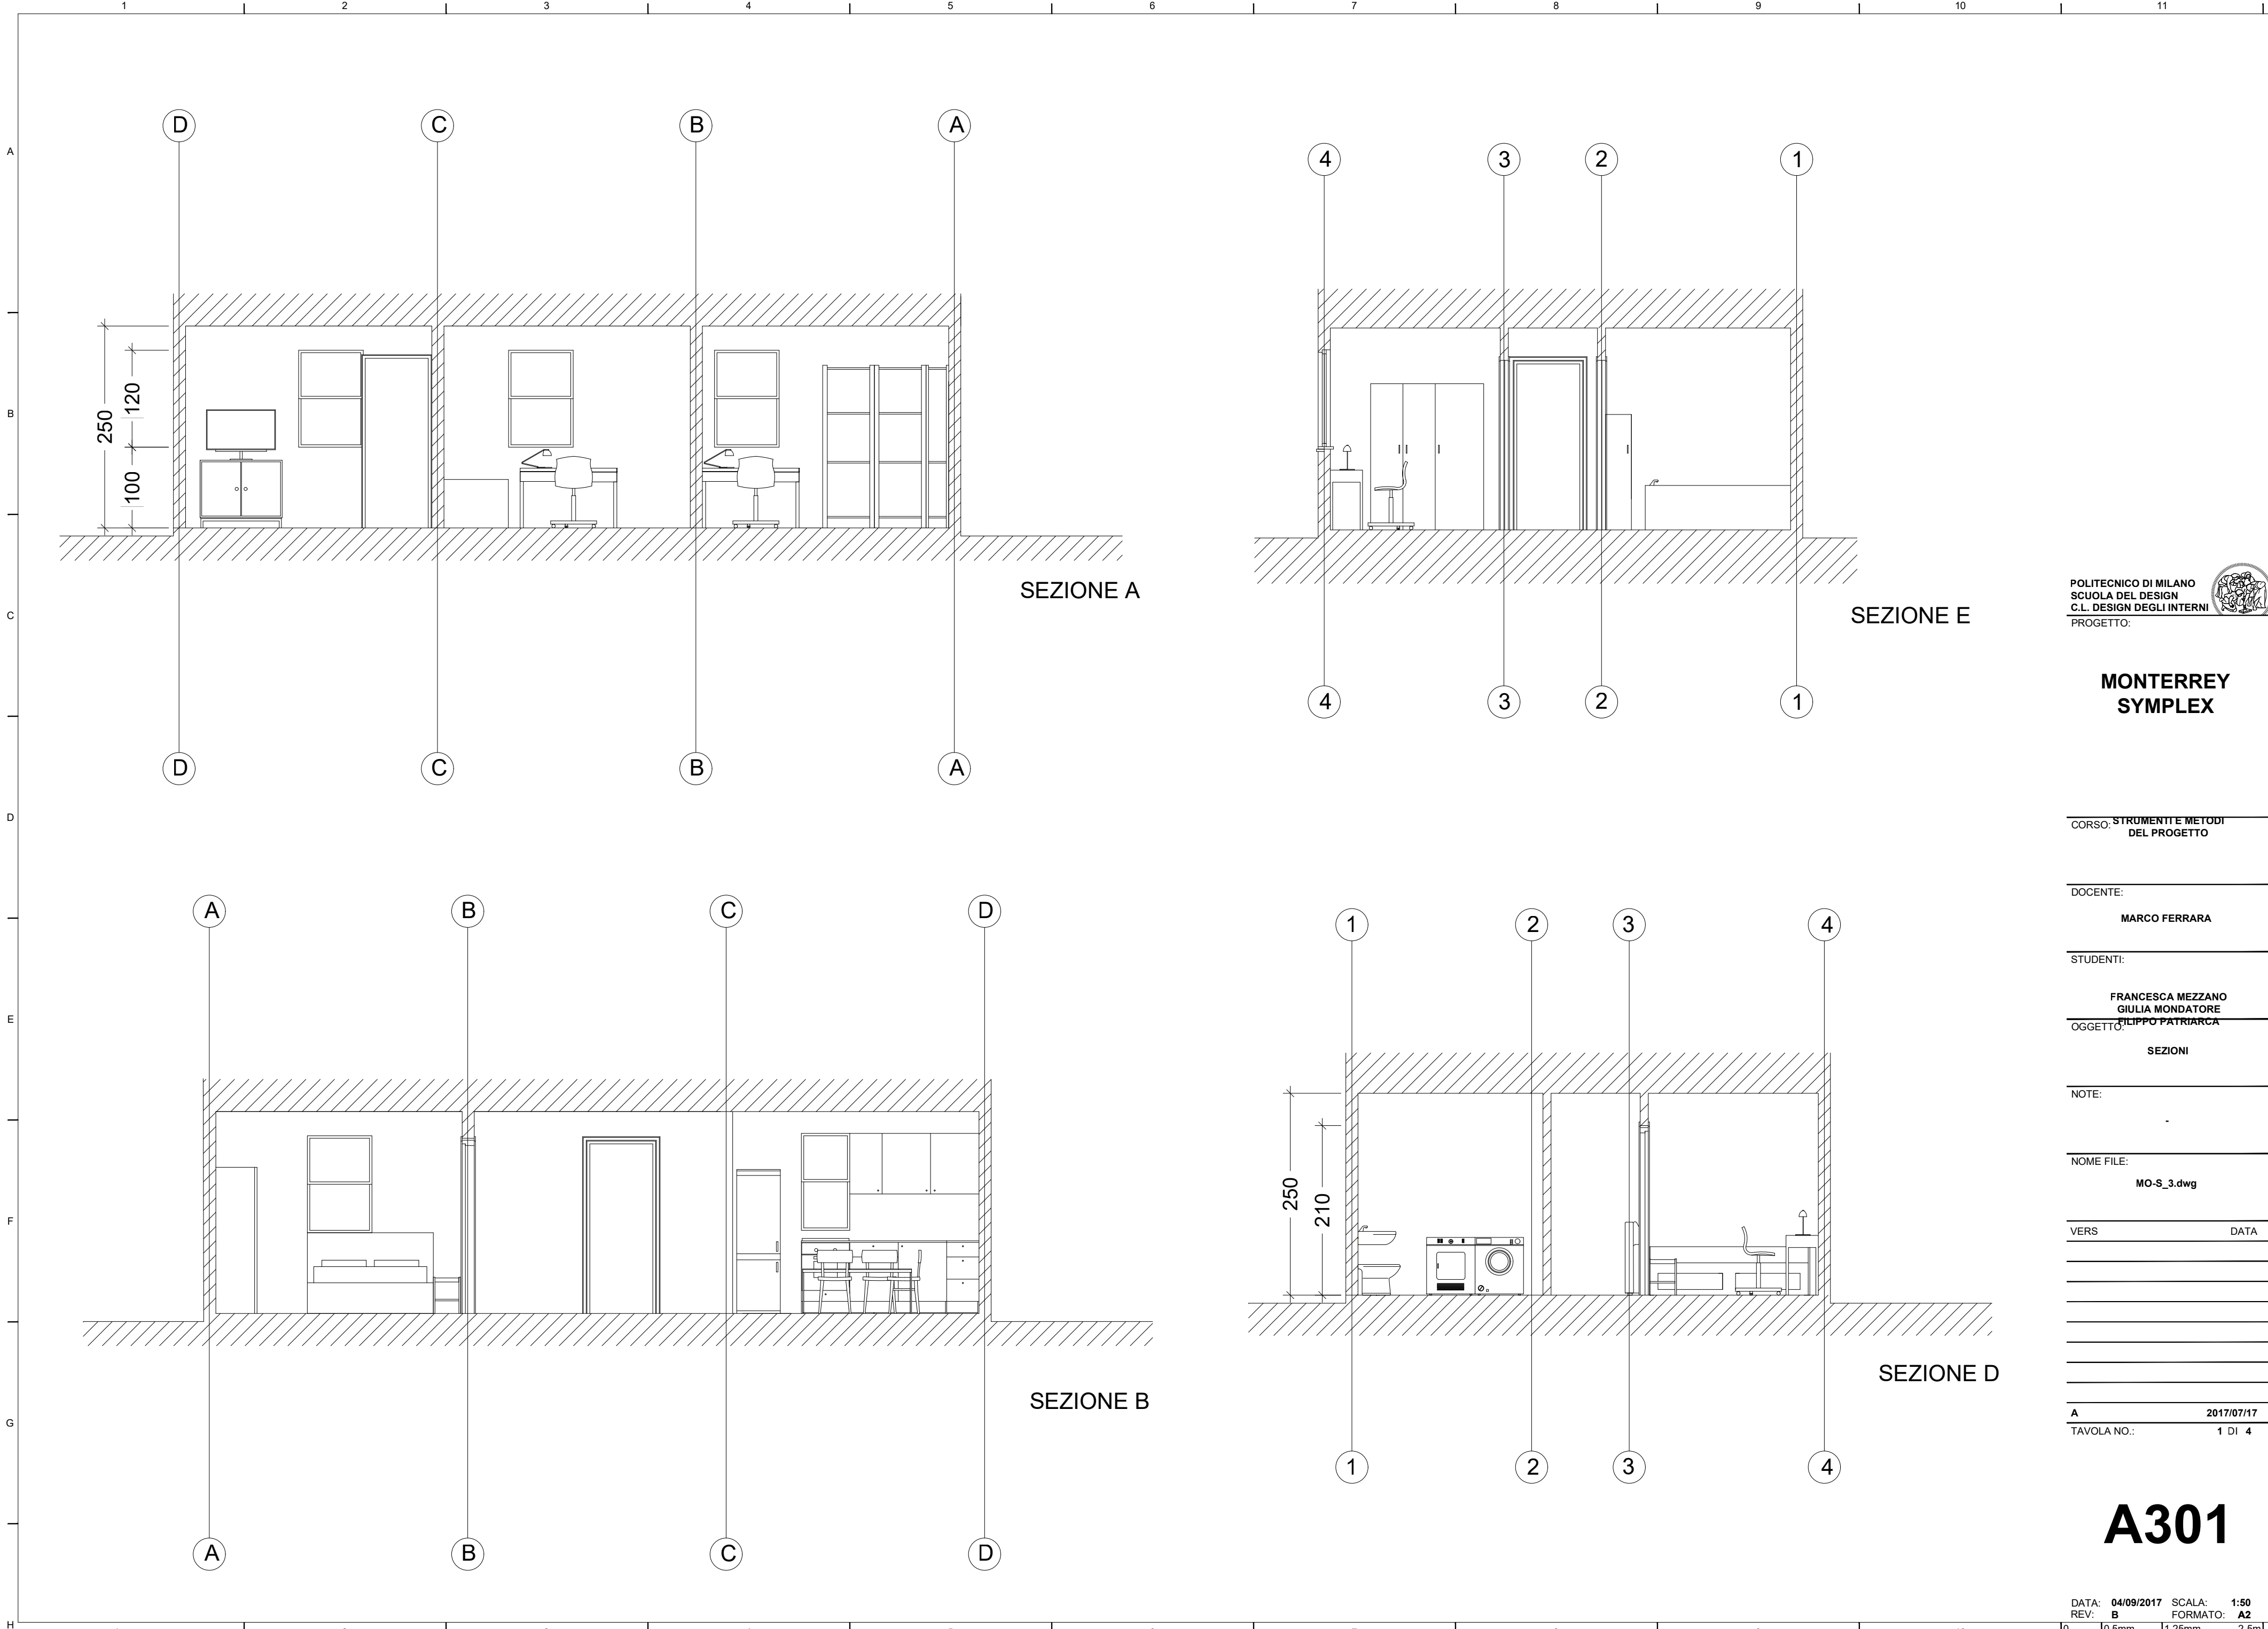

POLITECNICO DI MILANO
SCUOLA DEL DESIGN
C.L. DESIGN DEGLI INTERNI
PROGETTO:



**MONTERREY
SYMPLEX**

CORSO: STRUMENTI E METODI
DEL PROGETTO

DOCENTE:
MARCO FERRARA

STUDENTI:

**FRANCESCA MEZZANO
GIULIA MONDATORE**

OGGETTO: **SEZIONI**

NOTE:

NOME FILE:
MO-S_3.dwg


VERS DATA

A 2017/07/17
TAVOLA NO.: 1 DI 4


A301

DATA: 04/09/2017 SCALA: 1:50
REV: B FORMATO: A2


DIRECTORY: C:\USERS\UTENTE\DESKTOP\MO-S_3\MO-S_3.DWG | PLOTTED ON: 05/09/2017 01:44:21 | BY USER: FILIPPO PATRIARCA

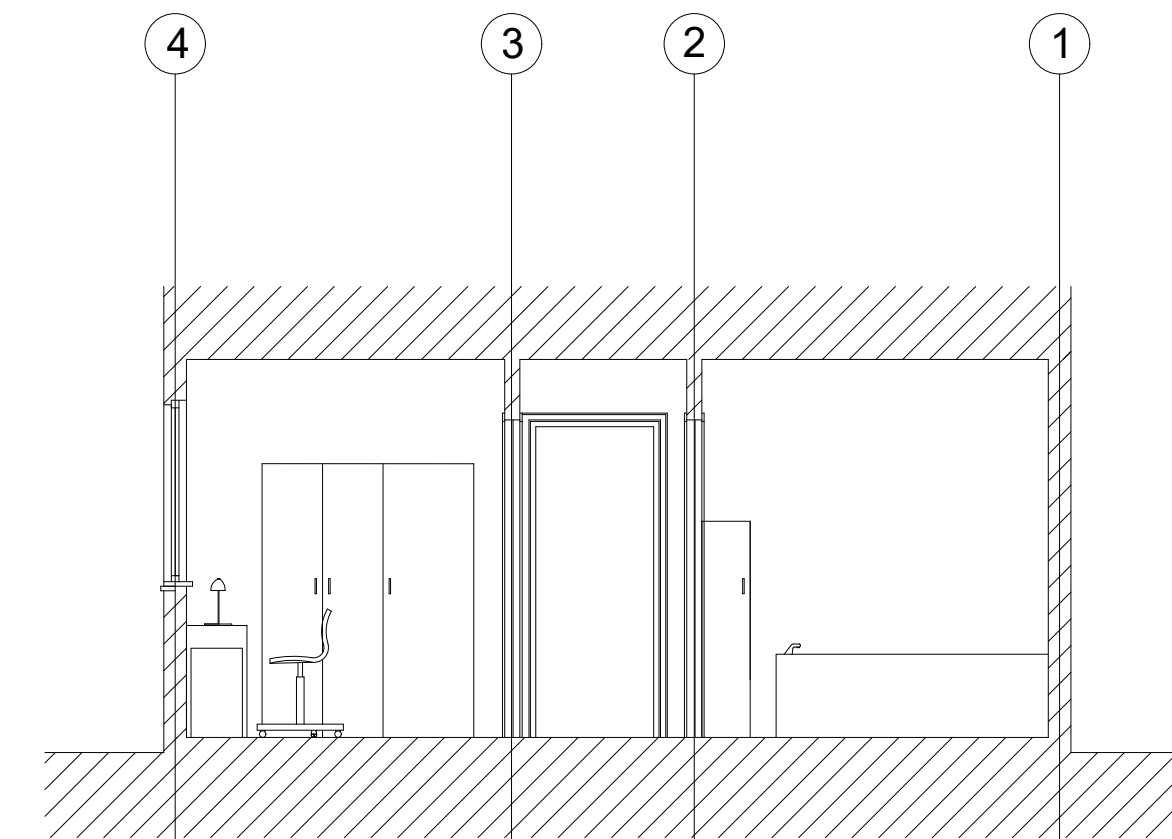

SEZIONE E

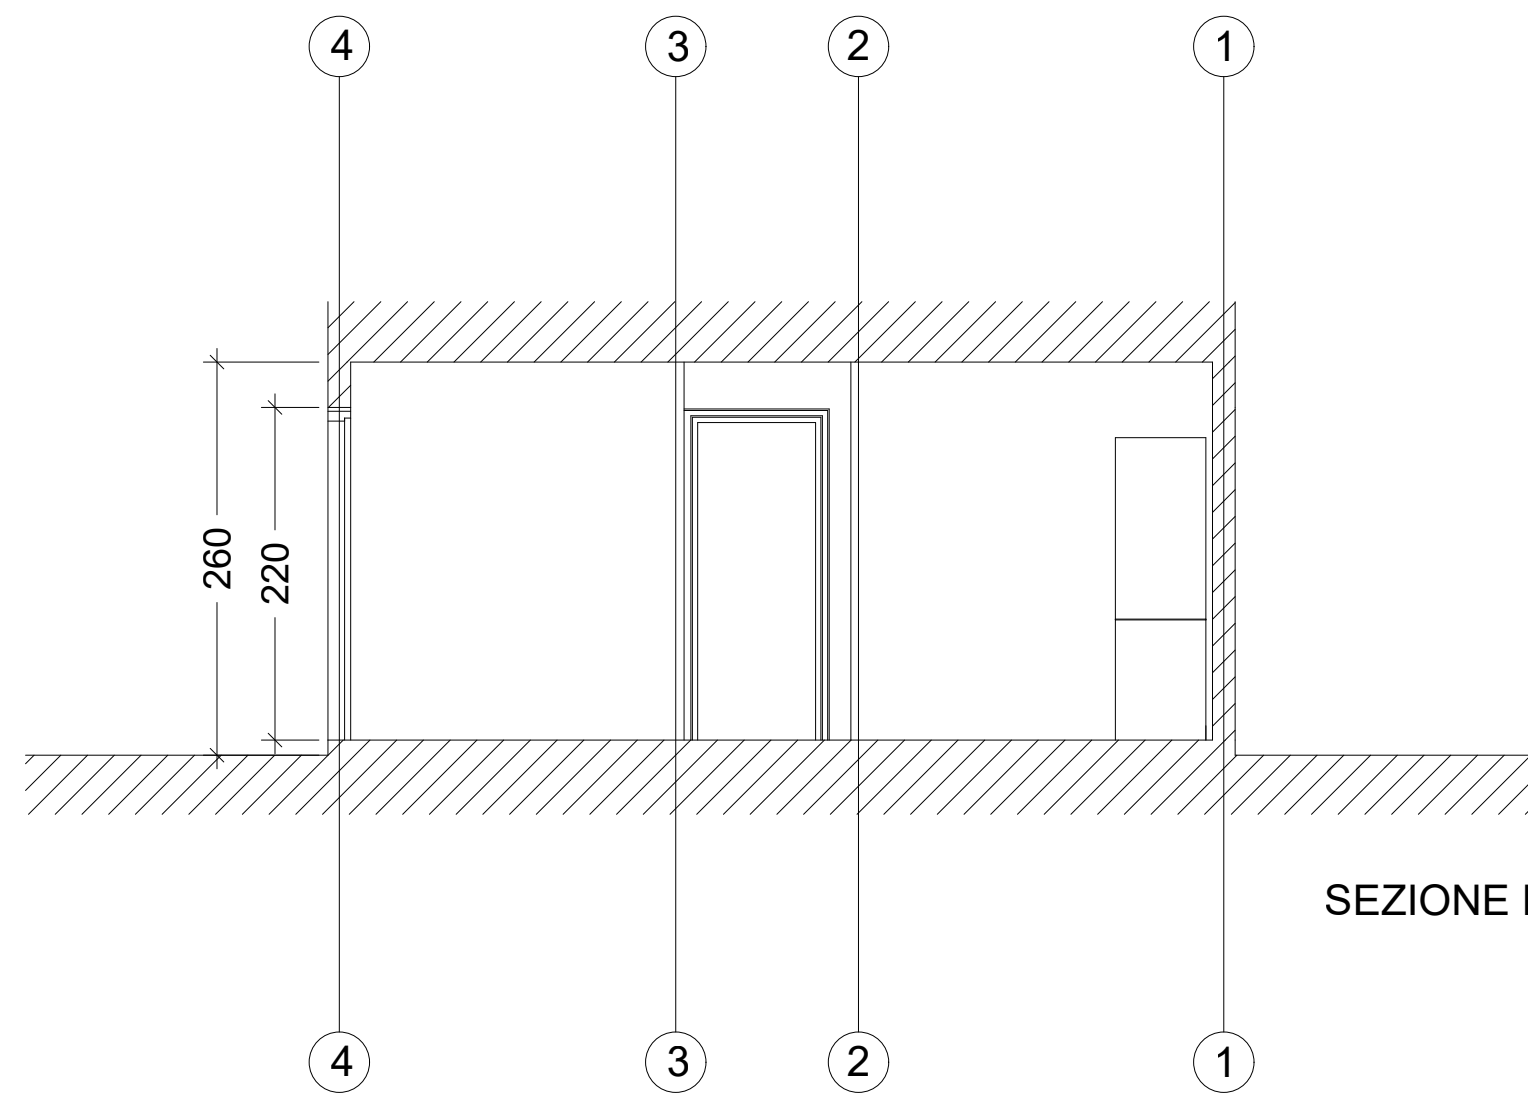

SEZIONE F

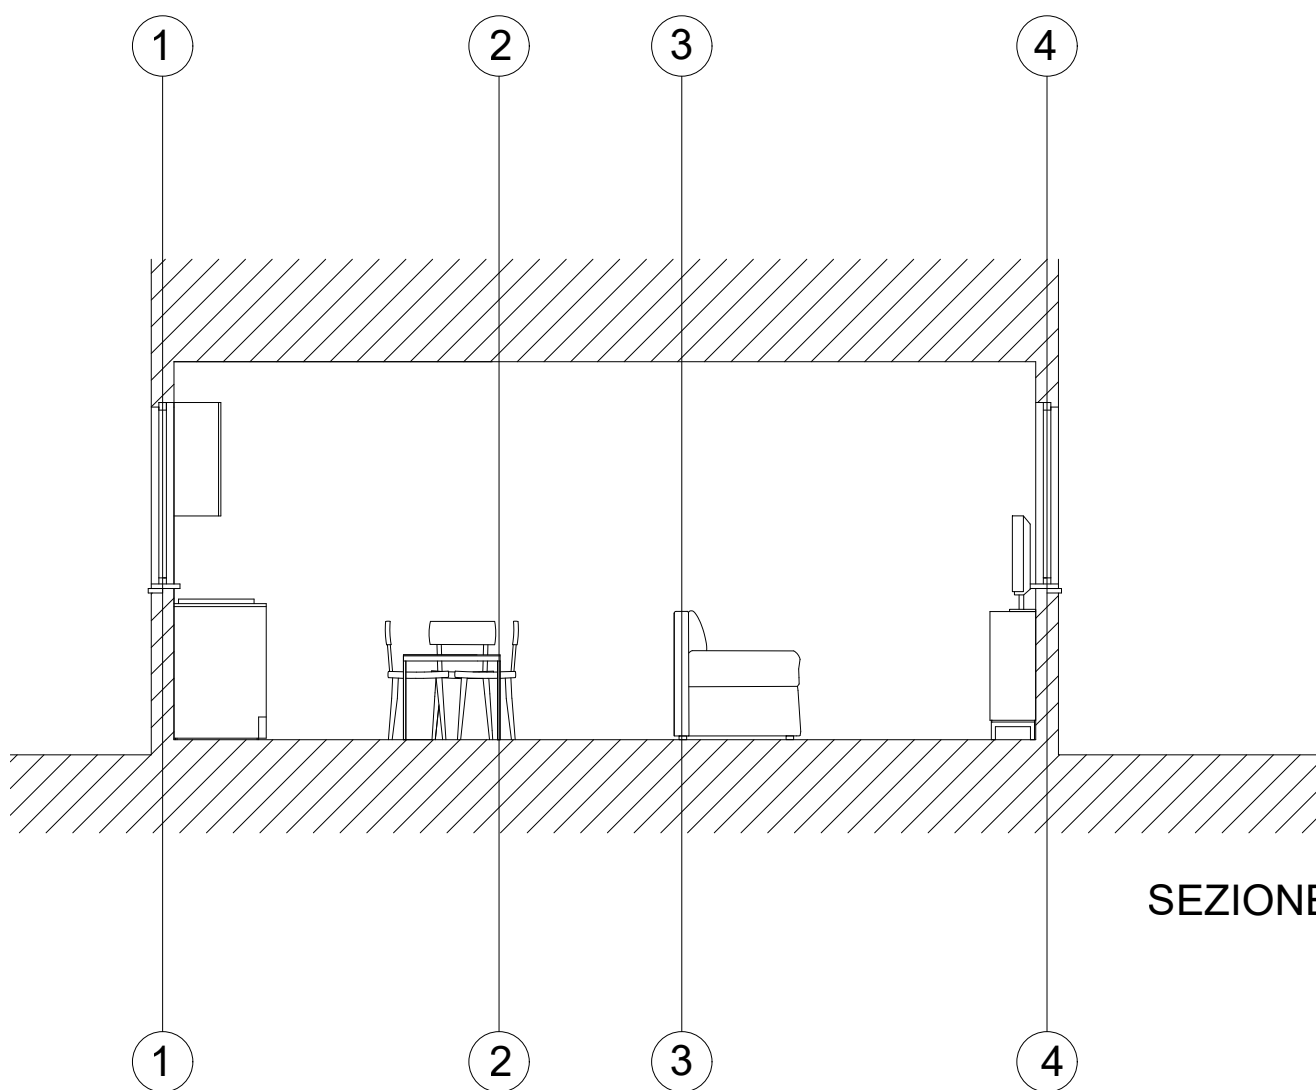

SEZIONE G

POLITECNICO DI MILANO
SCUOLA DEL DESIGN
C.L. DESIGN DEGLI INTERNI
PROGETTO:



MONTERREY SYMPLEX

CORSO: **STRUMENTI E METODI
DEL PROGETTO**

DOCENTE:
MARCO FERRARA

STUDENTI:
**FRANCESCA MEZZANO
GIULIA MONDATORE
FILIPPO PATRIARCA**
SEZIONI

NOTE:

NOME FILE:
MO-S_3.dwg

VERS DATA

A 2017/07/17
TAVOLA NO.: 1 DI 4

A302

DATA: 04/09/2017 SCALA: 1:50
REV: B FORMATO: A2