

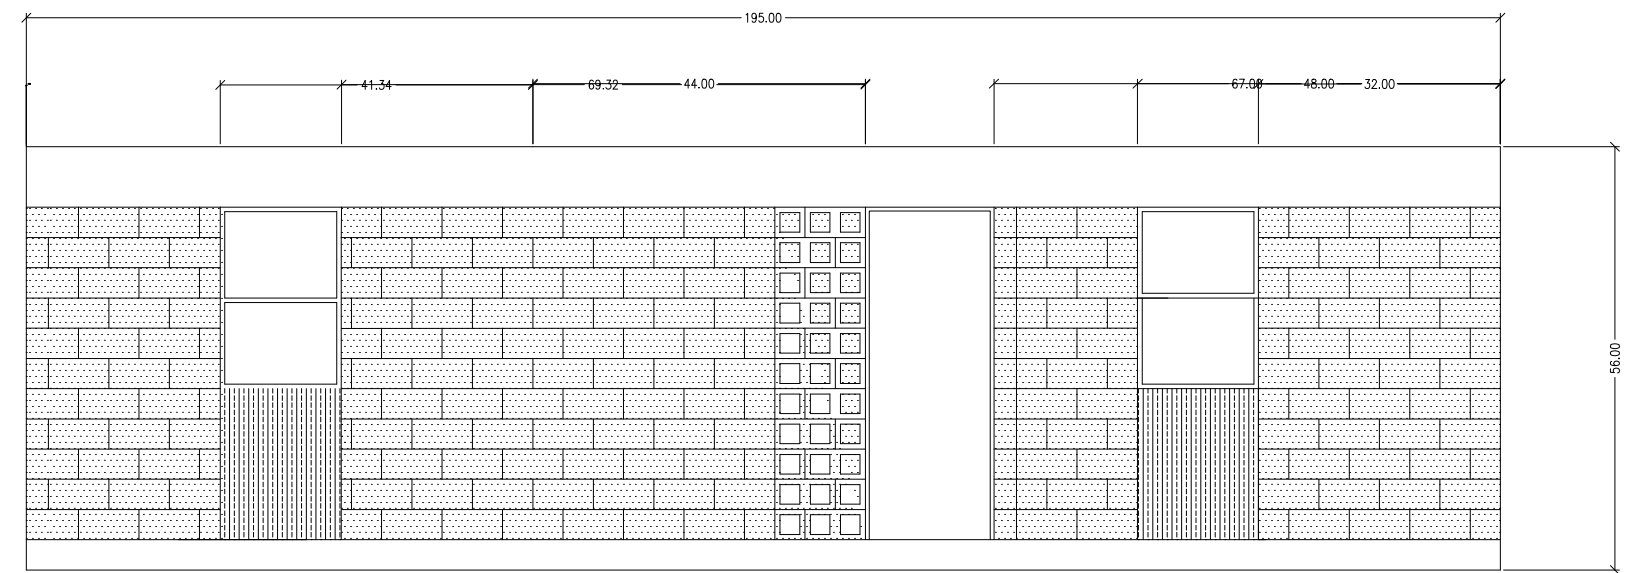


C:\USERS\TENTE\DESKTOP\PIANTAPROSPETTI.DWG PLOTTED ON: 1/03/2017 13:56:14 (BY USER: FILIPPO PATRIARCA)

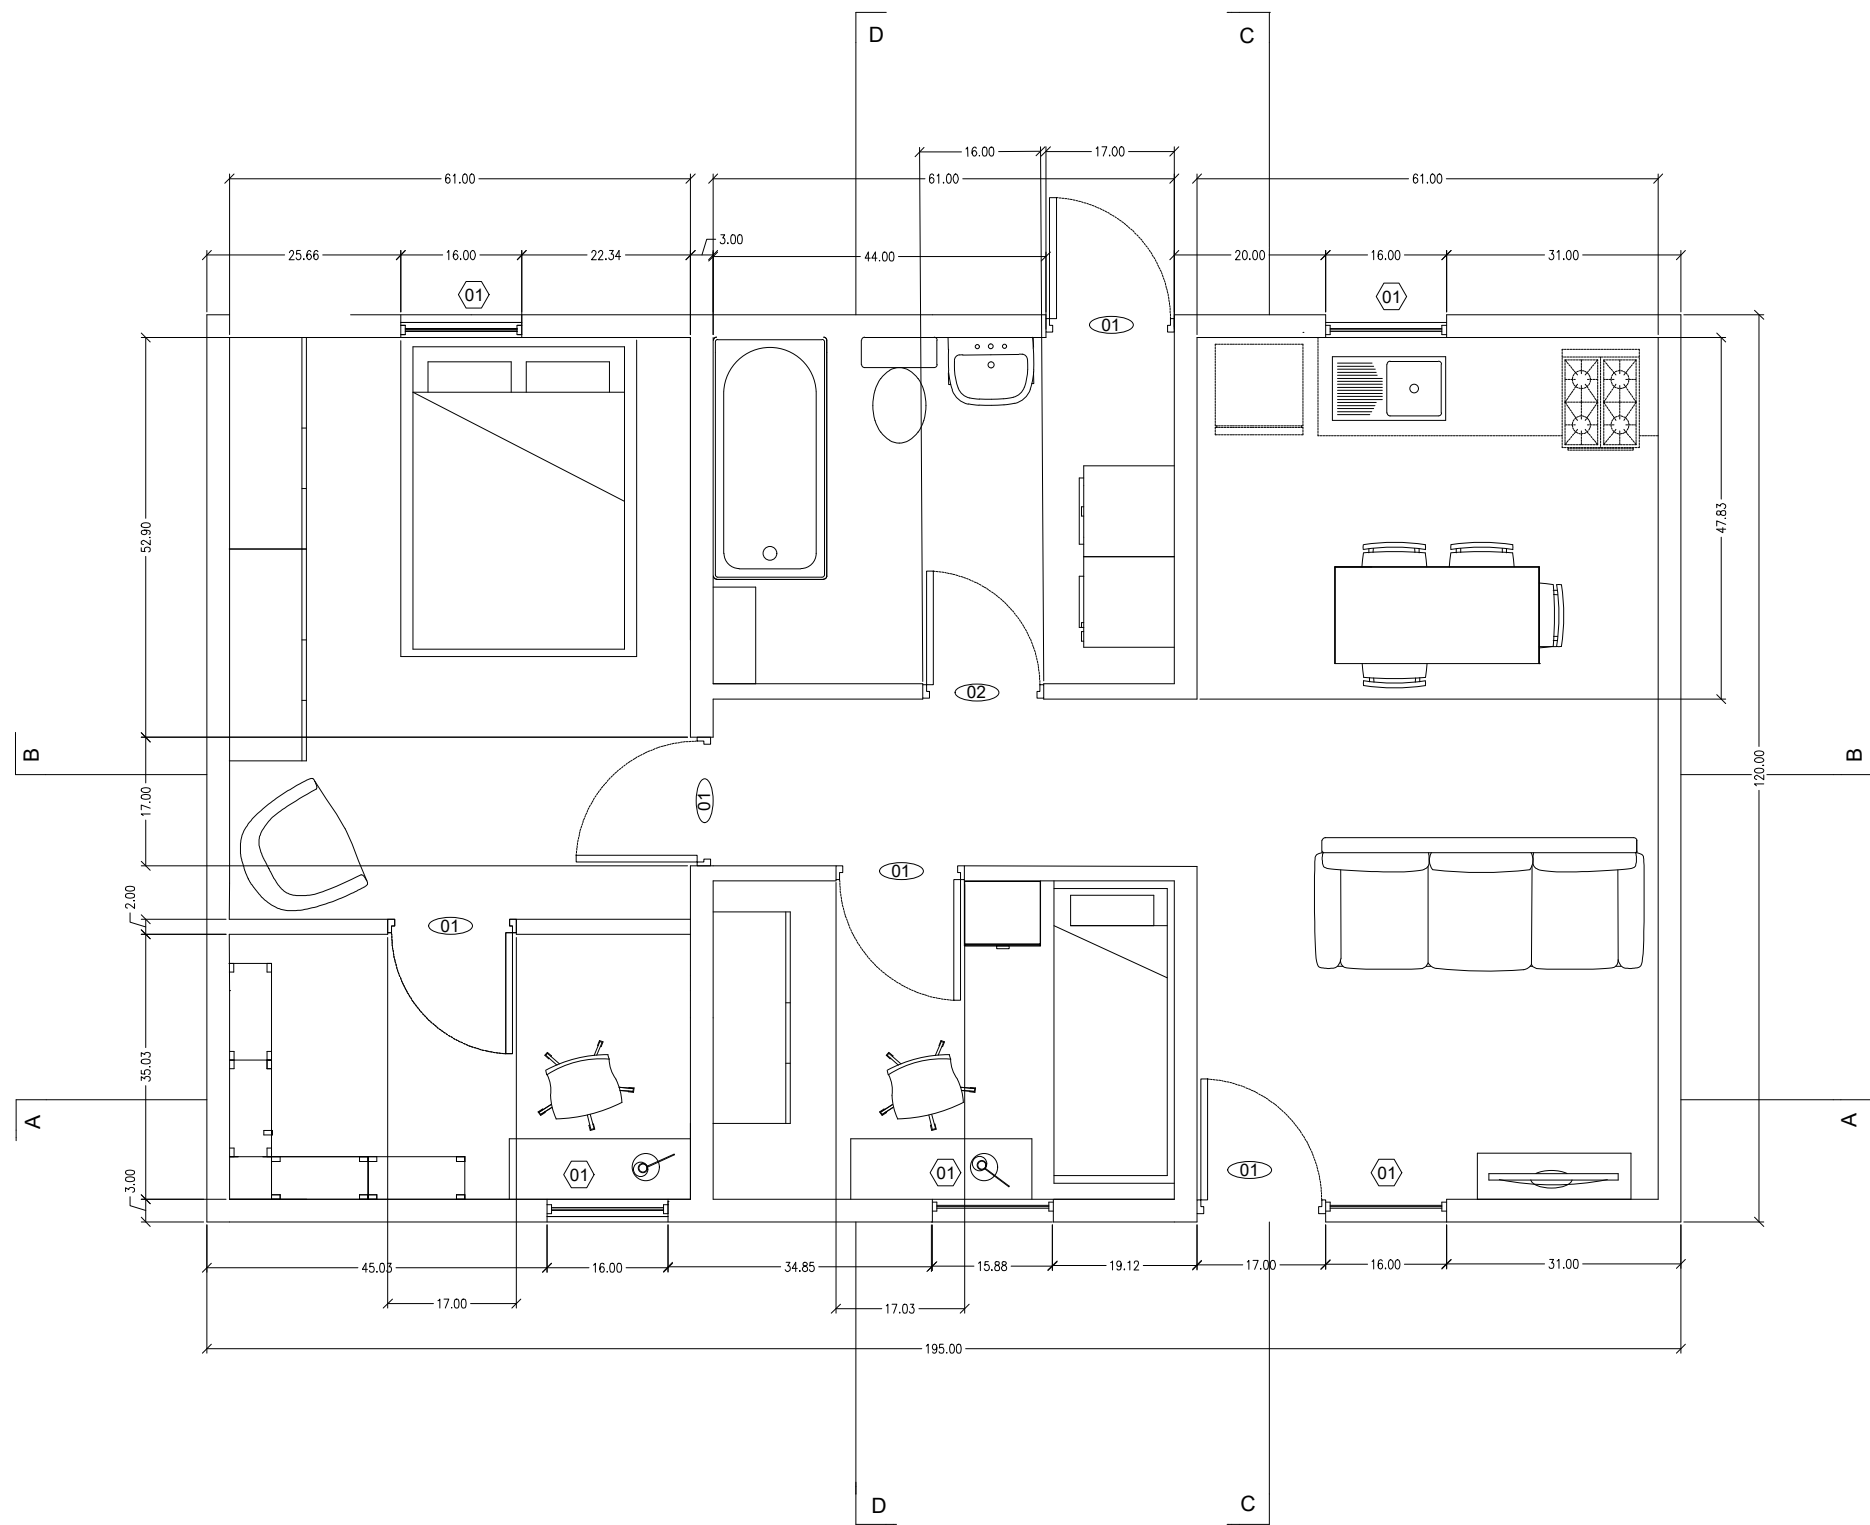

PROSPETTO
POSTERIORE

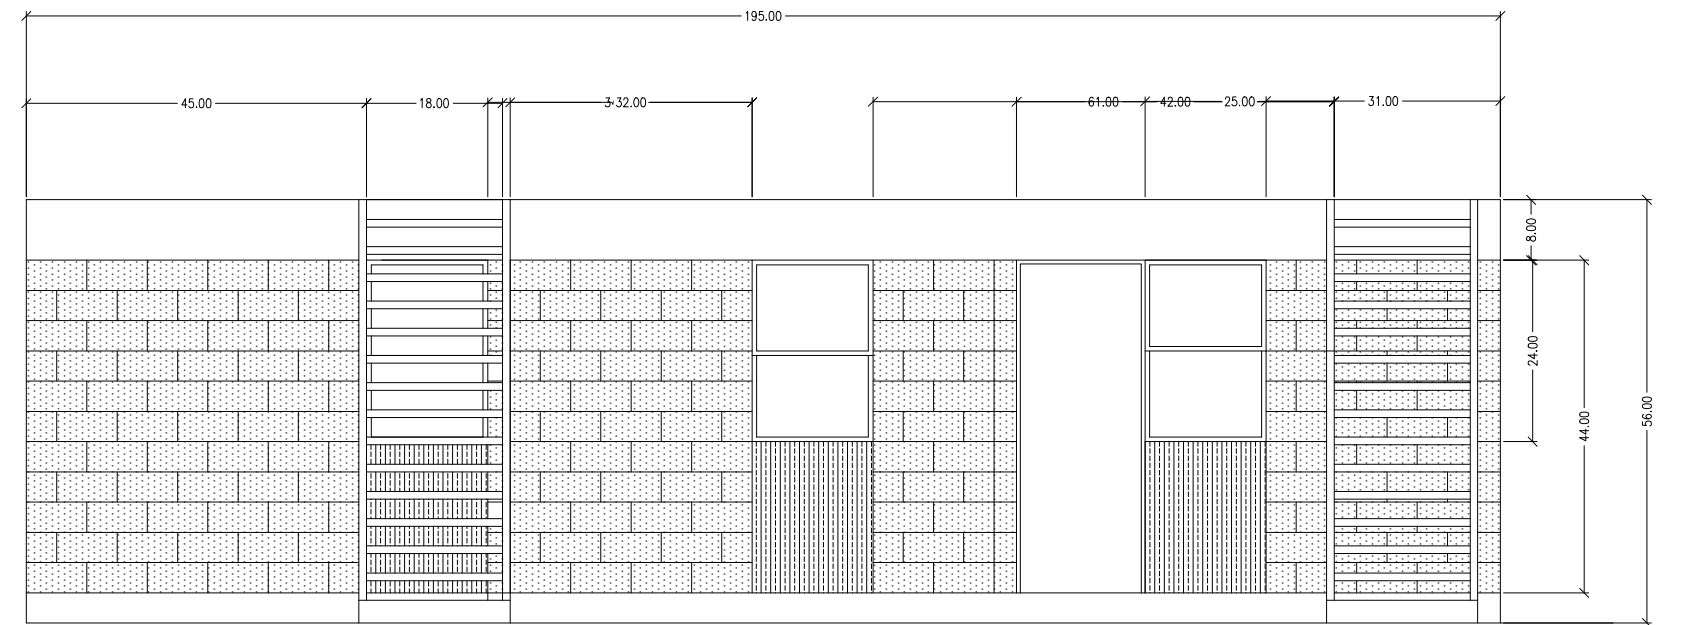

PROSPETTO
FRONTALE

POLITECNICO DI MILANO
SCUOLA DEL DESIGN
C.L. DESIGN DEGLI INTERNI
PROGETTO:

MONTERREY SIMPLEX

CORSO:
STRUMENTI E METODI
DEL PROGETTO

DOCENTE:
MARCO FERRARA

STUDENTI:
Giulia Mondatore
Francesca Mezzano
Filippo Patriarca

OGGETTO:
PIANTA E PROSPETTI

NOTE:

NOME FILE:
PIANTAPROSPETTI.dwg

VERS DATA

A YYYY.MM.DD
TAVOLA NO.: 000 DI 999