


DIRECTORY: C:\USERS\UTENTE\DESKTOP\MO-S_3\CONTRIB\PIANTA.DWG | PLOTTED ON: 12/06/2017 16:38:52 | BY USER: FILIPPO PATRIARCA

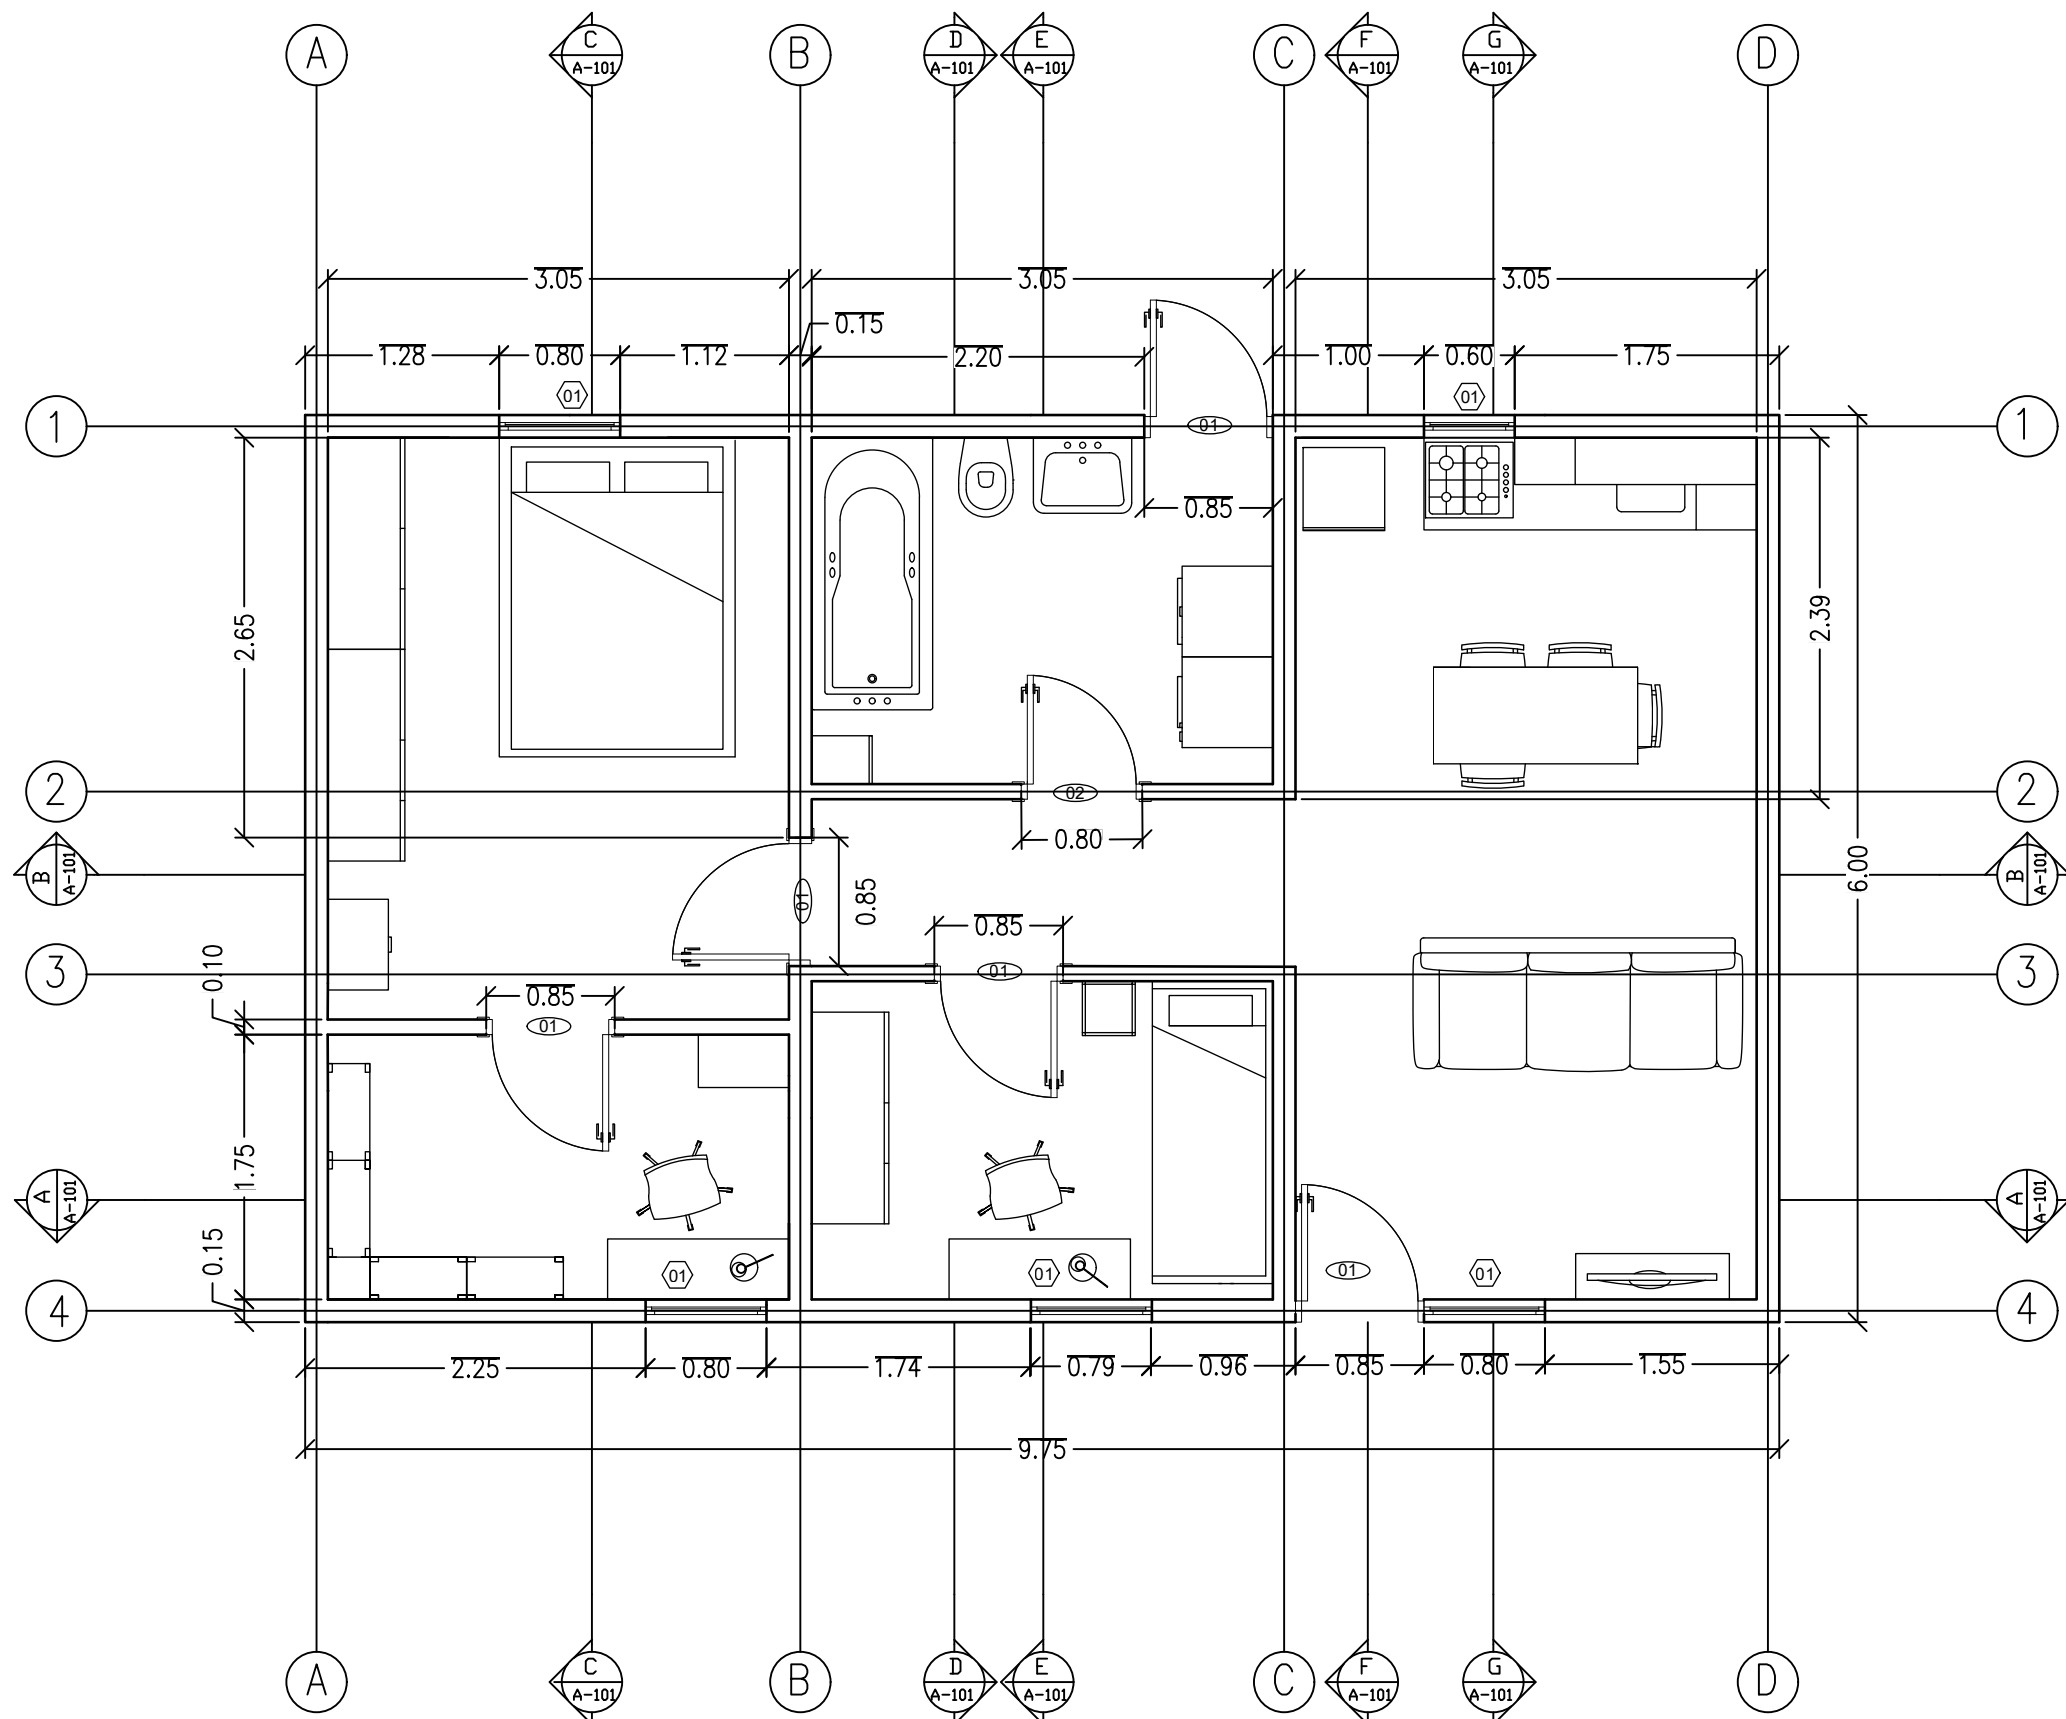

POLITECNICO DI MILANO
SCUOLA DEL DESIGN
C.L. DESIGN DEGLI INTERNI
PROGETTO:



MONTERREY SYMPLEX

CORSO: **STRUMENTI E METODI
DEL PROGETTO**

DOCENTE:

MARCO FERRARA

STUDENTI:

**FRANCESCA MEZZANO
GIULIA MONDATORE
FILIPPO PATRIARCA**

OGGETTO:

MO-S_3 - PIANTA

NOTE:

NOME FILE:

Pianta.dwg

VERS

DATA


A 2017.05.23

TAVOLA NO.: 1 DI 4


A101

DATA: 2017/04/11 SCALA: 1:50
REV: A FORMATO: A2

DIRECTORY: C:\USERS\UTENTE\DESKTOP\MO-S_3\CONTRIB\PROSPETTI.DWG | PLOTTED ON: 12/06/2017 16:43:41 | BY USER: FILIPPO PATRIARCA

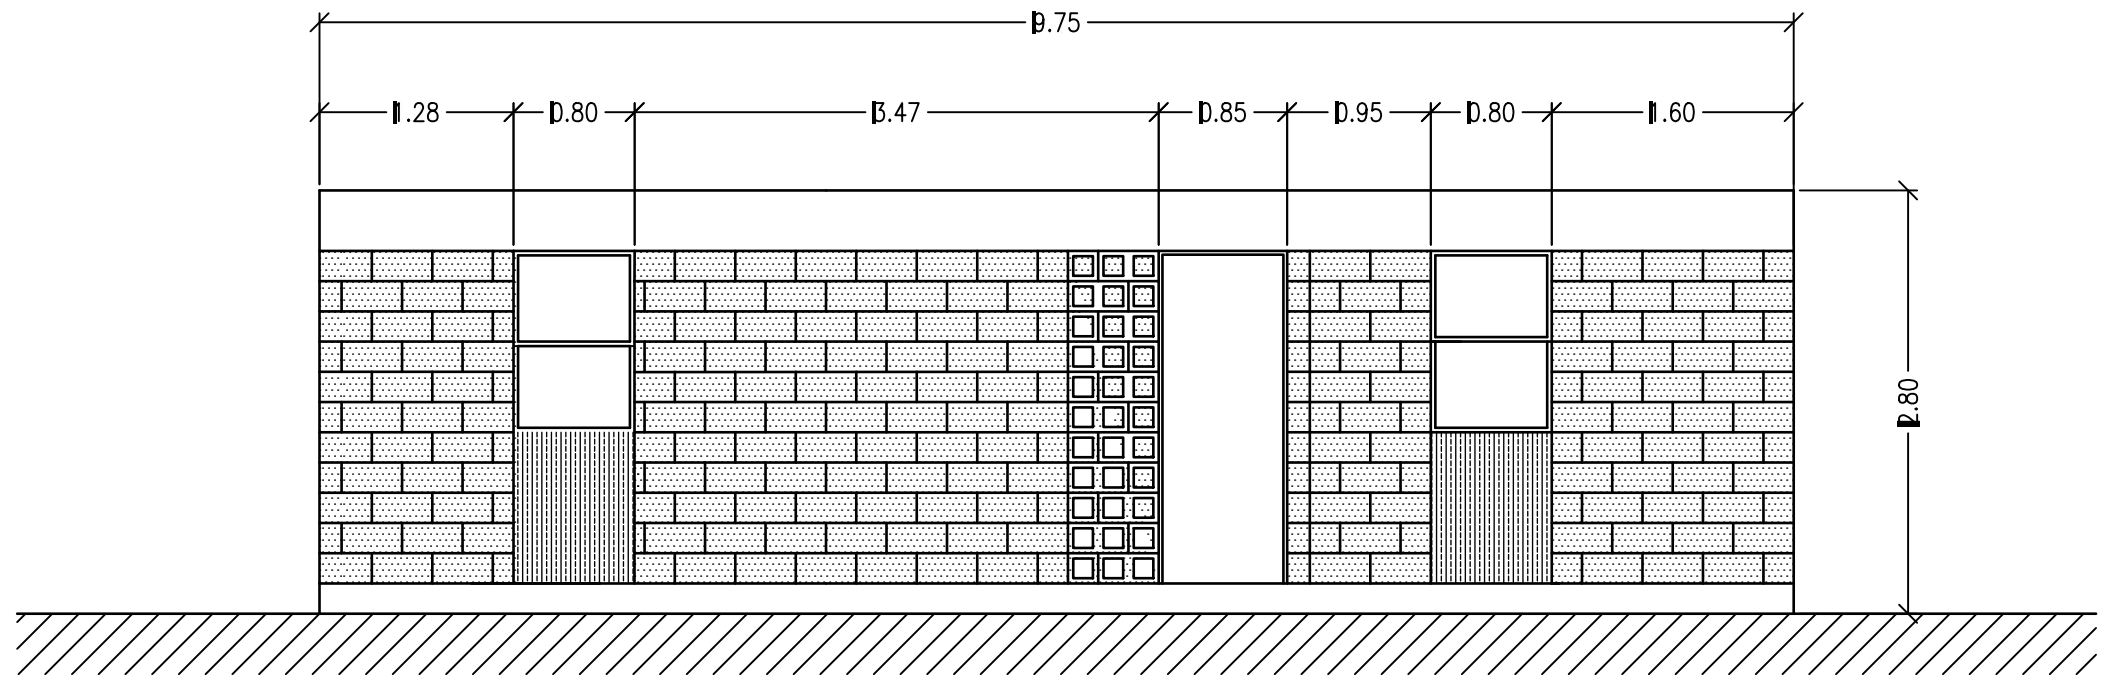

PROSPETTO POSTERIORE

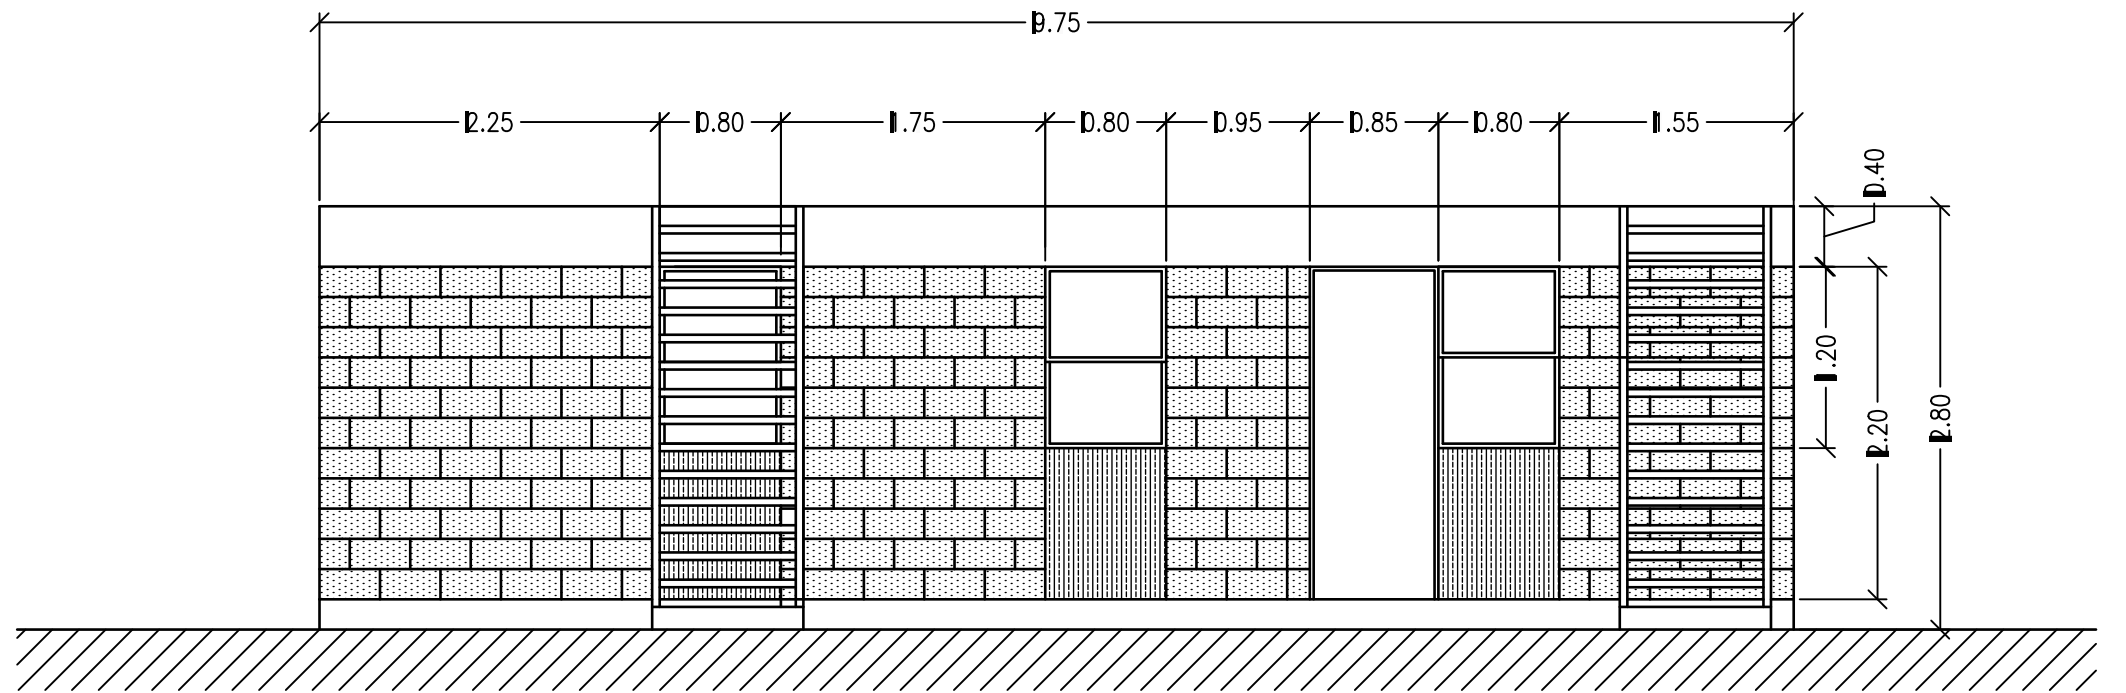

PROSPETTO FRONTALE

POLITECNICO DI MILANO
SCUOLA DEL DESIGN
C.L. DESIGN DEGLI INTERNI



MONTERREY SYMPLEX

CORSO: **STRUMENTI E METODI
DEL PROGETTO**

DOCENTE:
MARCO FERRARA

STUDENTI:
**FRANCESCA MEZZANO
GIULIA MONDATORE
FILIPPO PATRIARCA**

OGGETTO:
MO-S_3 - PROSPETTI

NOTE:
-

NOME FILE:
Prospetti.dwg


VERS DATA

A 2017.05.23
TAVOLA NO.: 2 DI 4

A201

DATA: 2017/04/11 SCALA: 1:50
REV: **A** FORMATO: **A2**
10.5m 11.25m 2.5m

DIRECTORY: C:\USERS\UTENTE\DESKTOP\MO-S_3\CONTRIB\SEZIONI DWG | PLOTTED ON: 12/06/2017 17:27:01 | BY USER: FILIPPO PATRIARCA

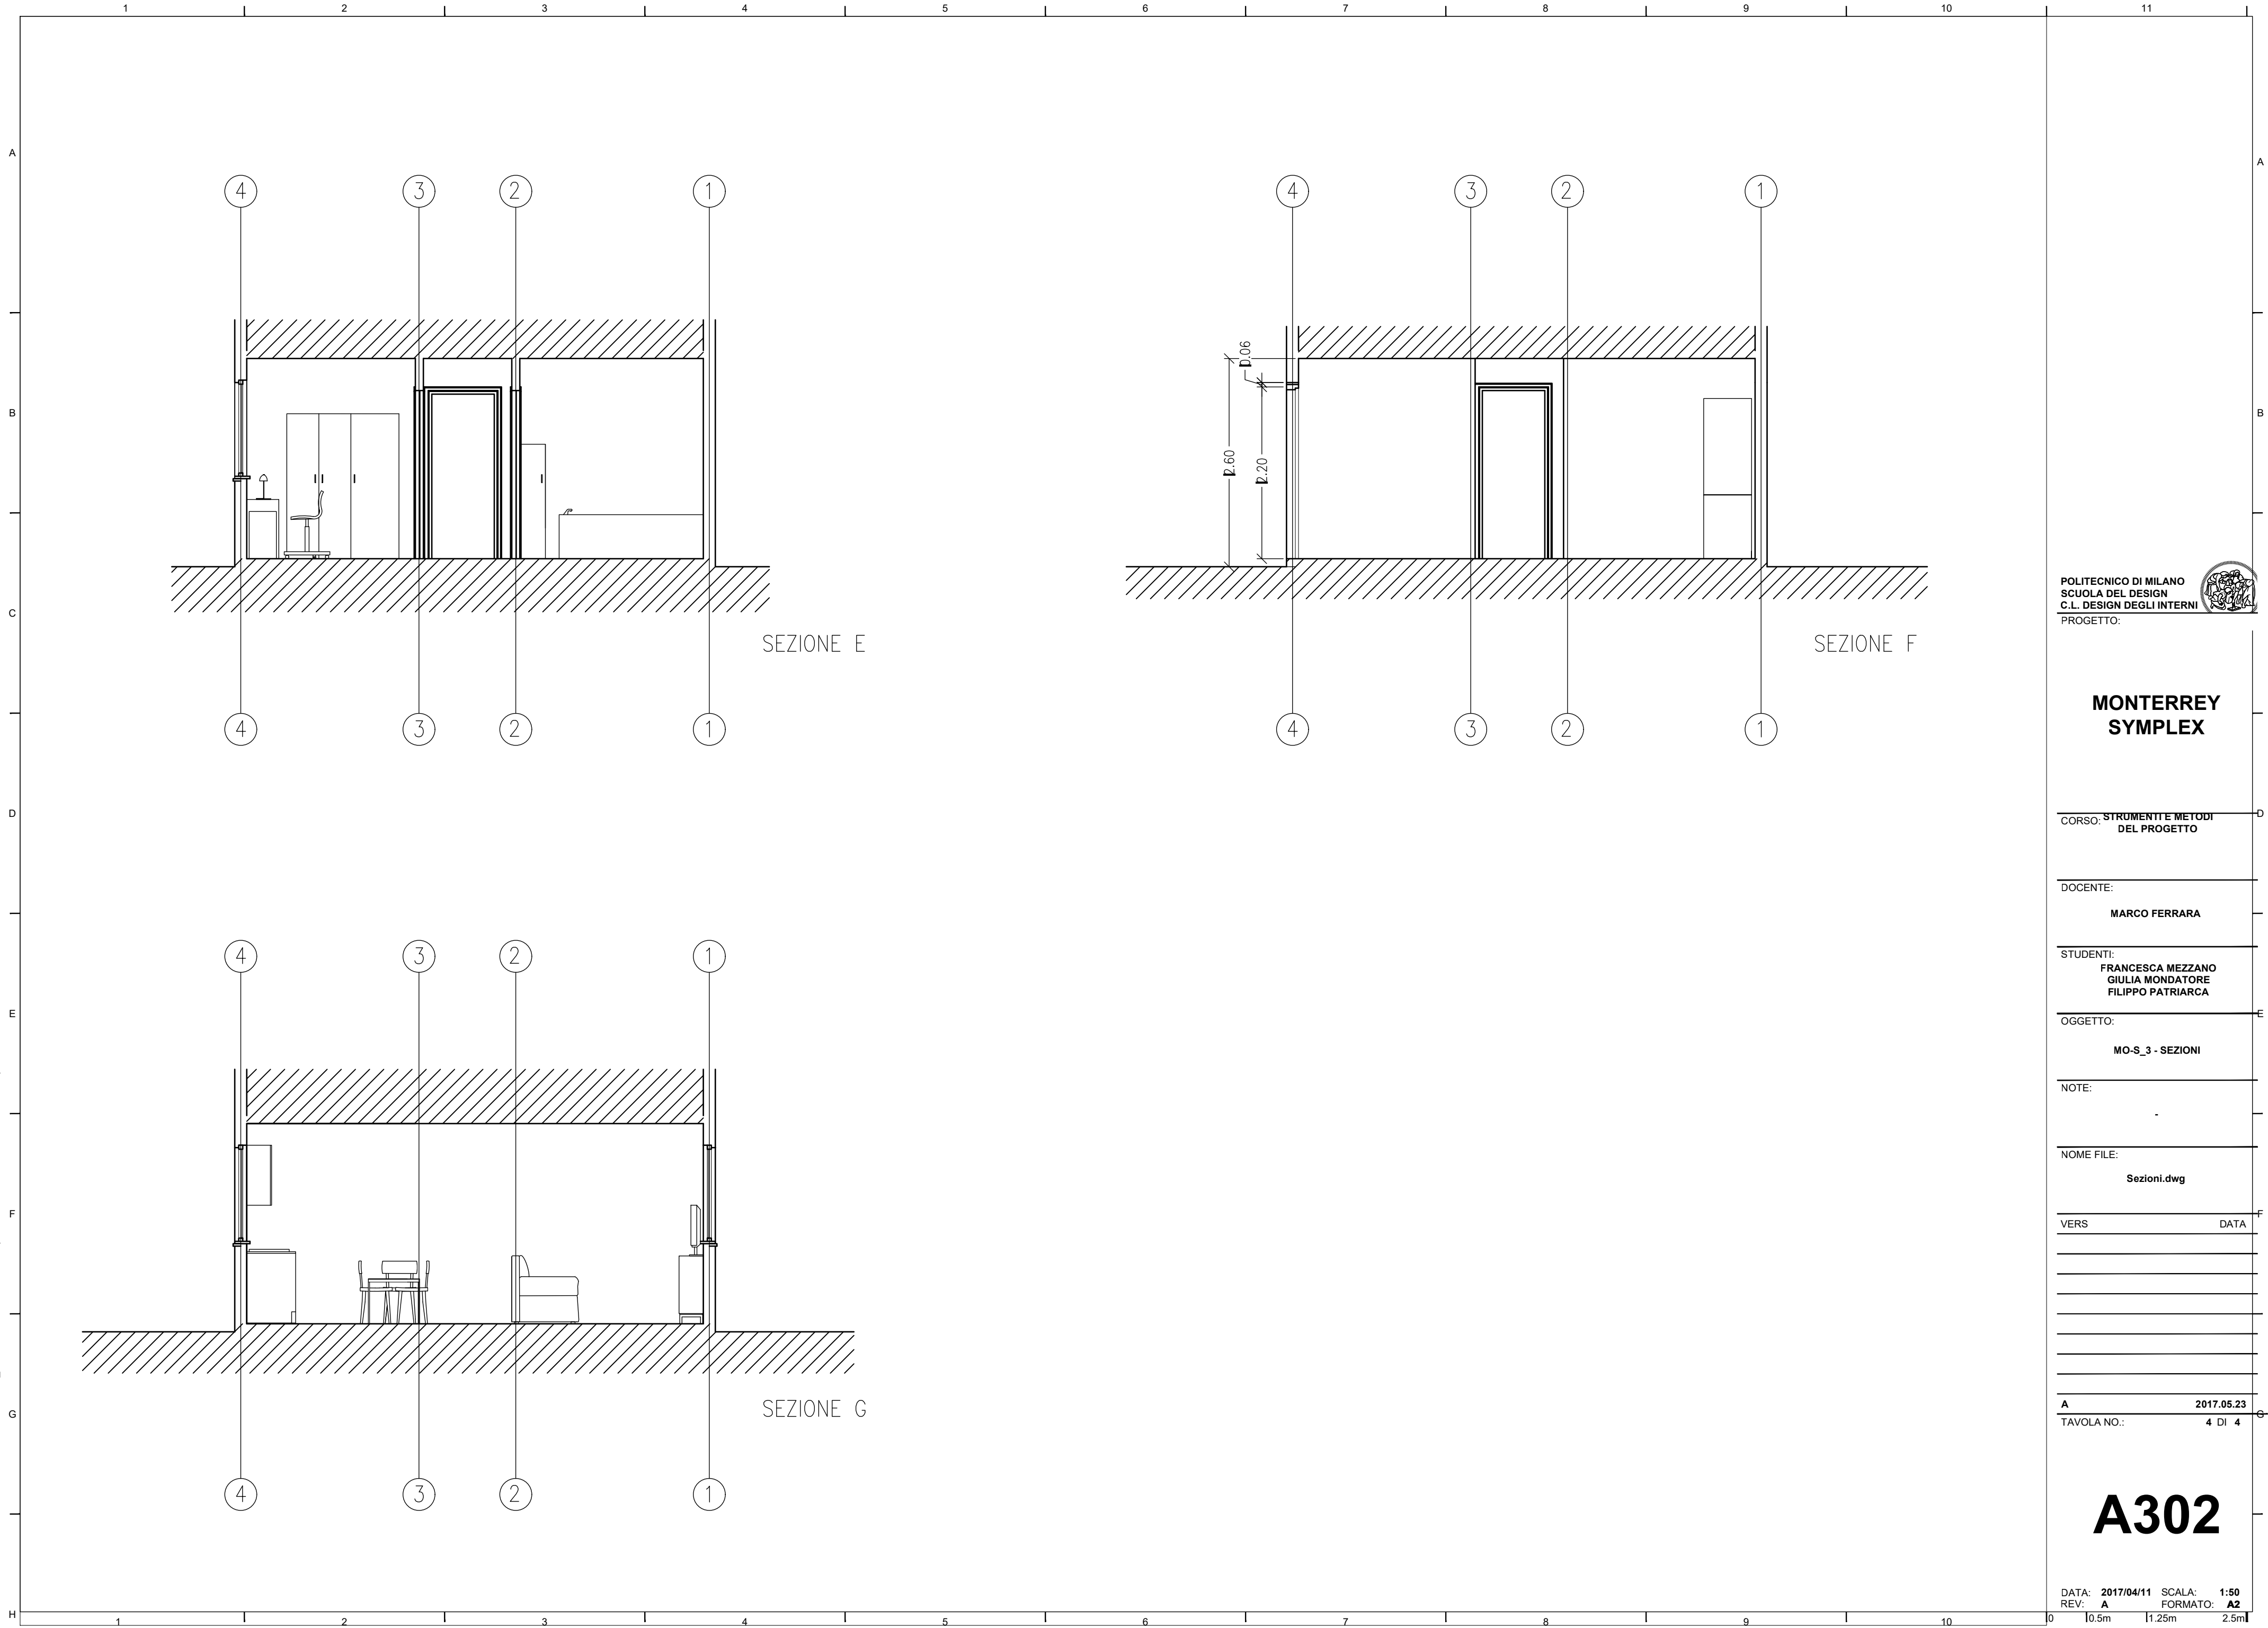

POLITECNICO DI MILANO
SCUOLA DEL DESIGN
C.L. DESIGN DEGLI INTERNI
PROGETTO:



**MONTERREY
SYMPLEX**

CORSO: **STRUMENTI E METODI
DEL PROGETTO**

DOCENTE:
MARCO FERRARA

STUDENTI:
**FRANCESCA MEZZANO
GIULIA MONDATORE
FILIPPO PATRIARCA**

OGGETTO:
MO-S_3 - SEZIONI

NOTE:
.

NOME FILE:
Sezioni.dwg



VERS DATA

A 2017.05.23
TAVOLA NO.: 4 DI 4

A302

DATA: 2017/04/11 SCALA: 1:50
REV: A FORMATO: A2
10.5m 11.25m 2.5m

DIRECTORY: C:\USERS\UTENTE\DESKTOP\MO-S_3\CONTRIB\SEZIONI DWG | PLOTTED ON: 12/06/2017 17:21:44 | BY USER: FILIPPO PATRIARCA

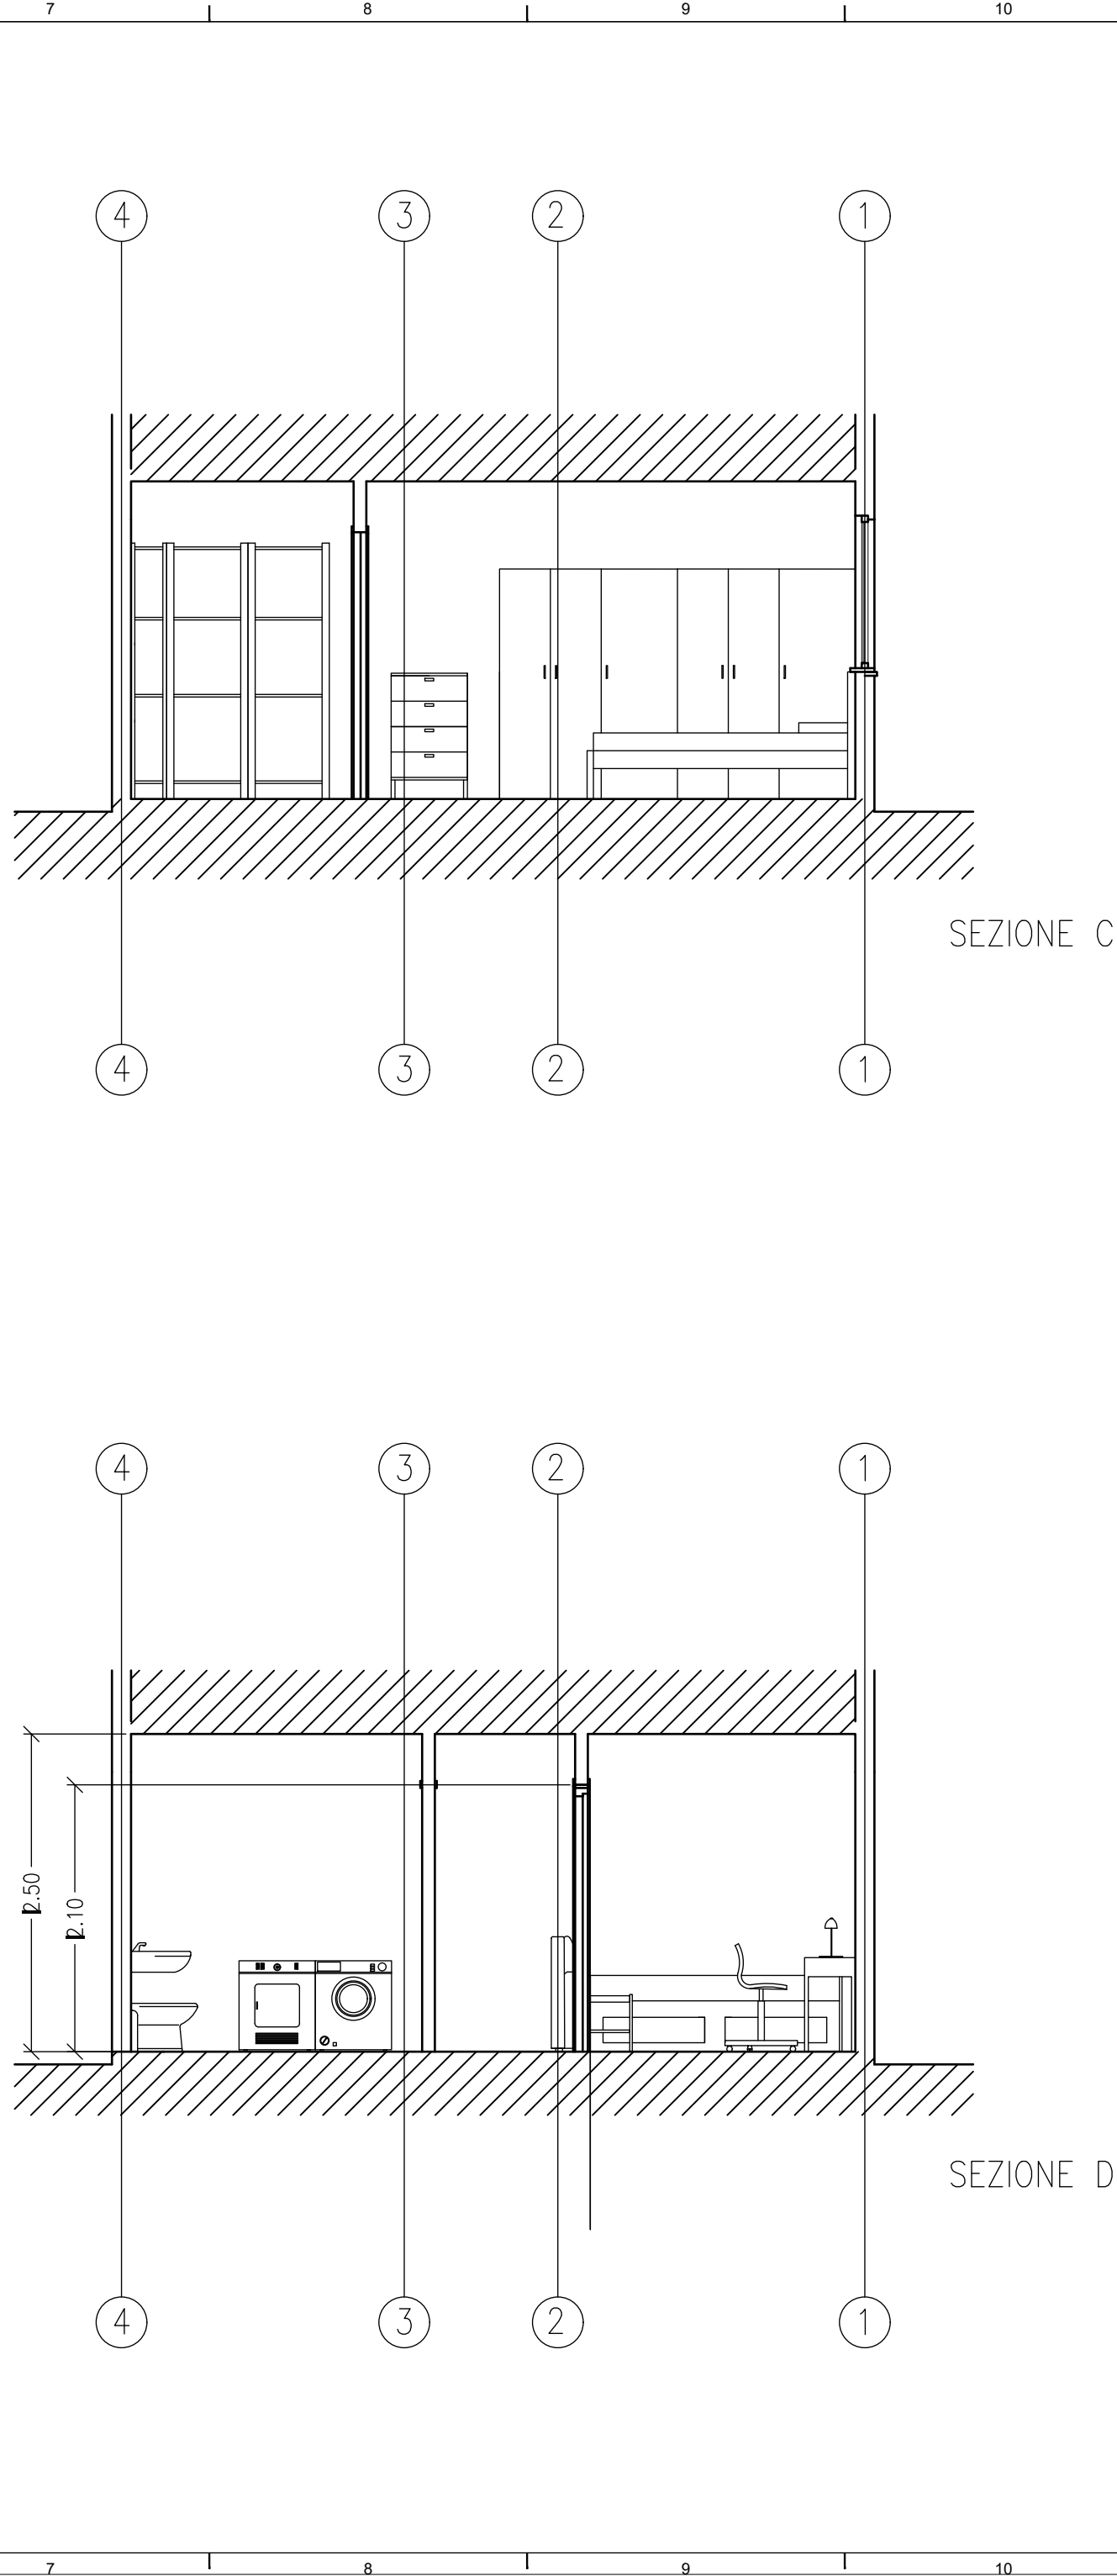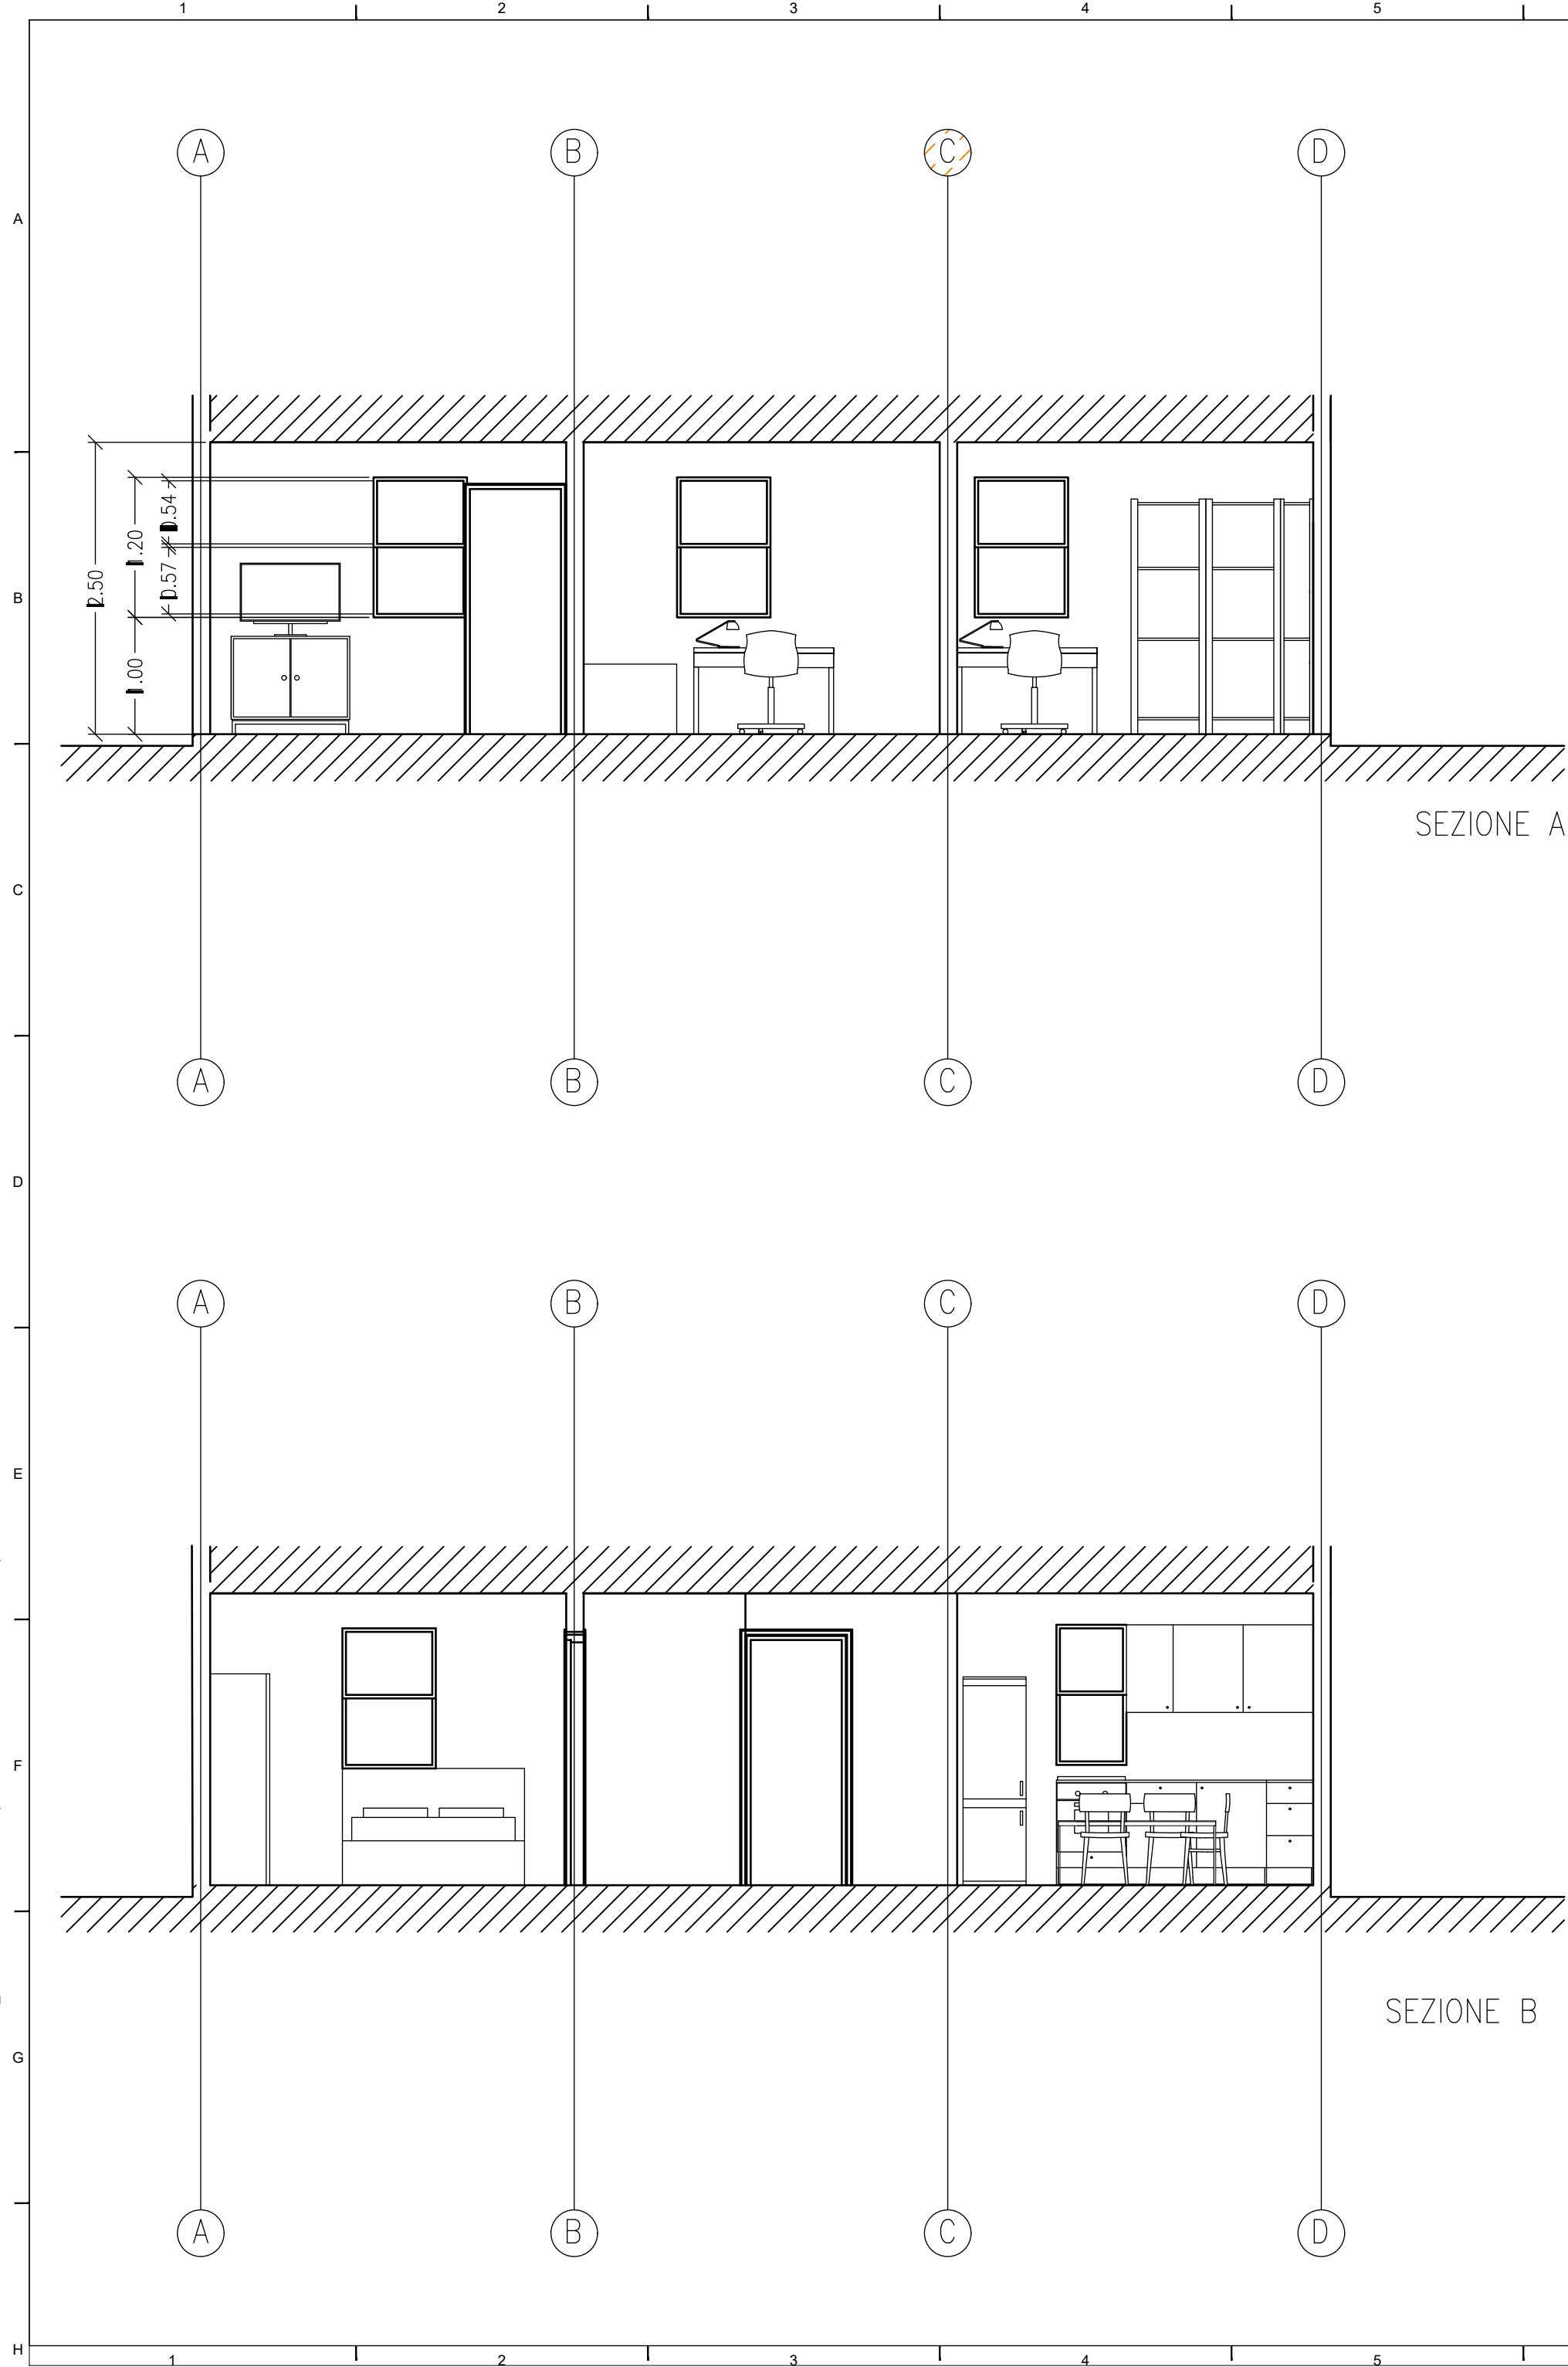

POLITECNICO DI MILANO
SCUOLA DEL DESIGN
C.L. DESIGN DEGLI INTERNI
PROGETTO:



MONTERREY SYMPLEX

CORSO: **STRUMENTI METODI
DEL PROGETTO**

DOCENTE:
MARCO FERRARA

STUDENTI:
**FRANCESCA MEZZANO
GIULIA MONDATORE
FILIPPO PATRIARCA**

OGGETTO:
MO-S_3 - SEZIONI

NOTE:
.

NOME FILE:
Sezioni.dwg

VERS DATA

A 2017.05.23
TAVOLA NO.: 3 DI 4

A301

DATA: 2017/04/11 SCALA: 1:50
REV: A FORMATO: A2
10.5m 11.25m 2.5m